




a-a KESİTİ -ölçek: 1/100-

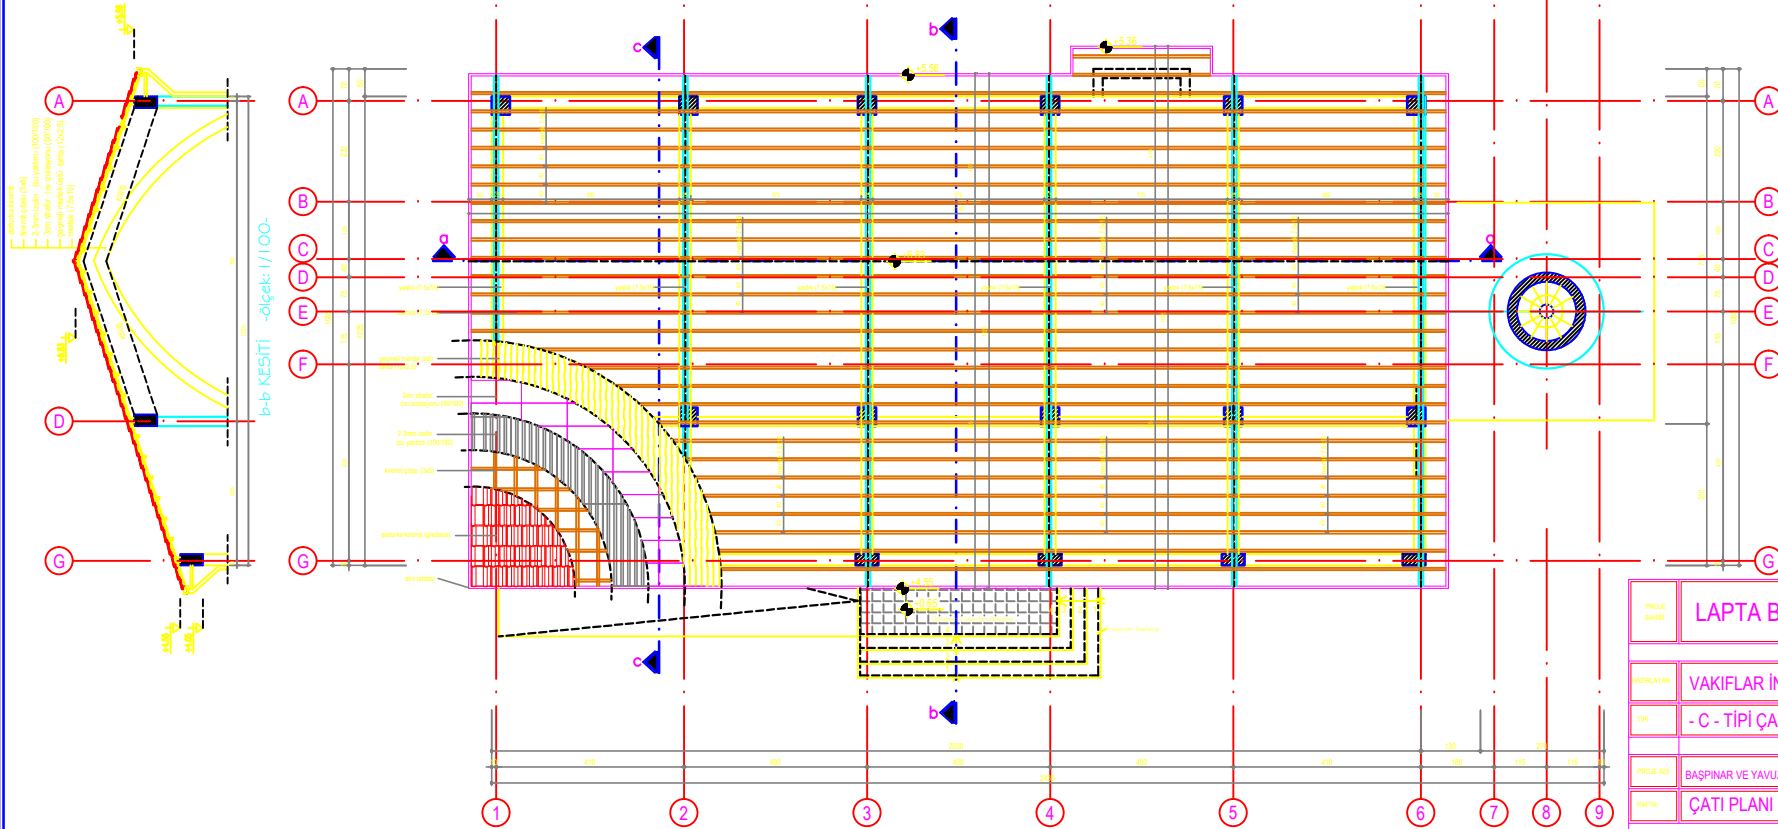

ÇATI PLANI -ölçek: 1/100-

PROJE SAHİBİ	LAPTA BELEDİYESİ			
MÜDÜRLÜK	VAKIFLAR İNŞAAT ŞUBESİ			
TİPİ	- C - TİPİ ÇATILI CAMI			
PROJE ADI	BAŞPINAR VE YAVUZ MAHALLELERİNE YÖNELİK CAMI PROJESİ			
SAYFA	ÇATI PLANI			
NOBELP	ADİ - SOYAD	SİCİL NO	ÖZELLİK	İMZA
İMZA	KERİME DARBAZ	352	MİMAR	
İMZA	NAZLI SOYKAN	2007-28	İNŞ. MÜH.	
İMZA	NAZLI SOYKAN	2007-28	İNŞ. MÜH.	
ÖLÇEK	1/100	TARİH	SAYFA NO	M 03
		2017		