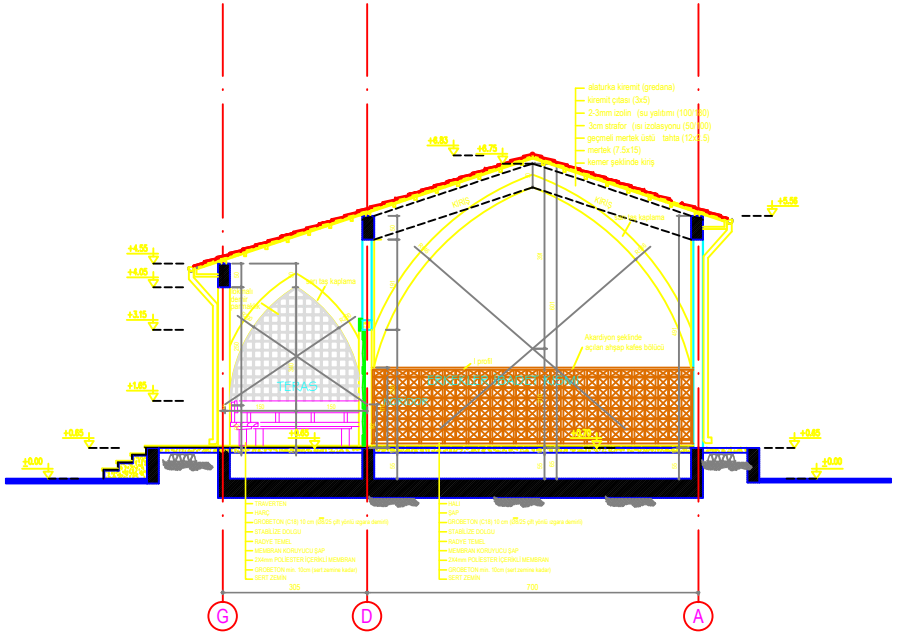

b-b KESİTİ -ölçek: 1/100-

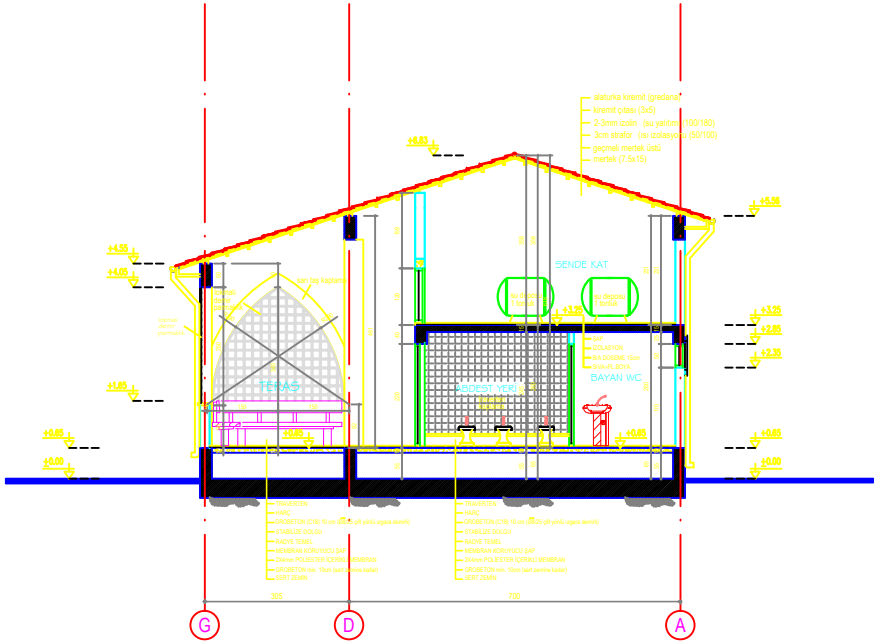

c-c KESİTİ -ölçek: 1/100-

PROJE SAHİBİ	LAPTA BELEDİYESİ
HAZIRLAYAN	VAKIFLAR İNŞAAT ŞUBESİ
TİPİ	- C - TİPİ ÇATILI CAMİ
PROJE ADI	BAŞPINAR VE YAVUZ MAHALLELERİNE YÖNELİK CAMİ PROJESİ
PAFTA	b-b ve c-c KESİTLERİ

MÜELLİF	AD. SOYADI	SİCİL NO	ÜNVANI	İMZA
MİMARI	KERİME DARBAZ	352	MİMAR	
STATİK	NAZLI SOYKAN	2007-28	İNŞ. MÜH.	
TEK. ÇİZİM	NAZLI SOYKAN	2007-28	İNŞ. MÜH.	

ÖLÇEK	Tarih	PAFTA NO
1/100	2017	M 05