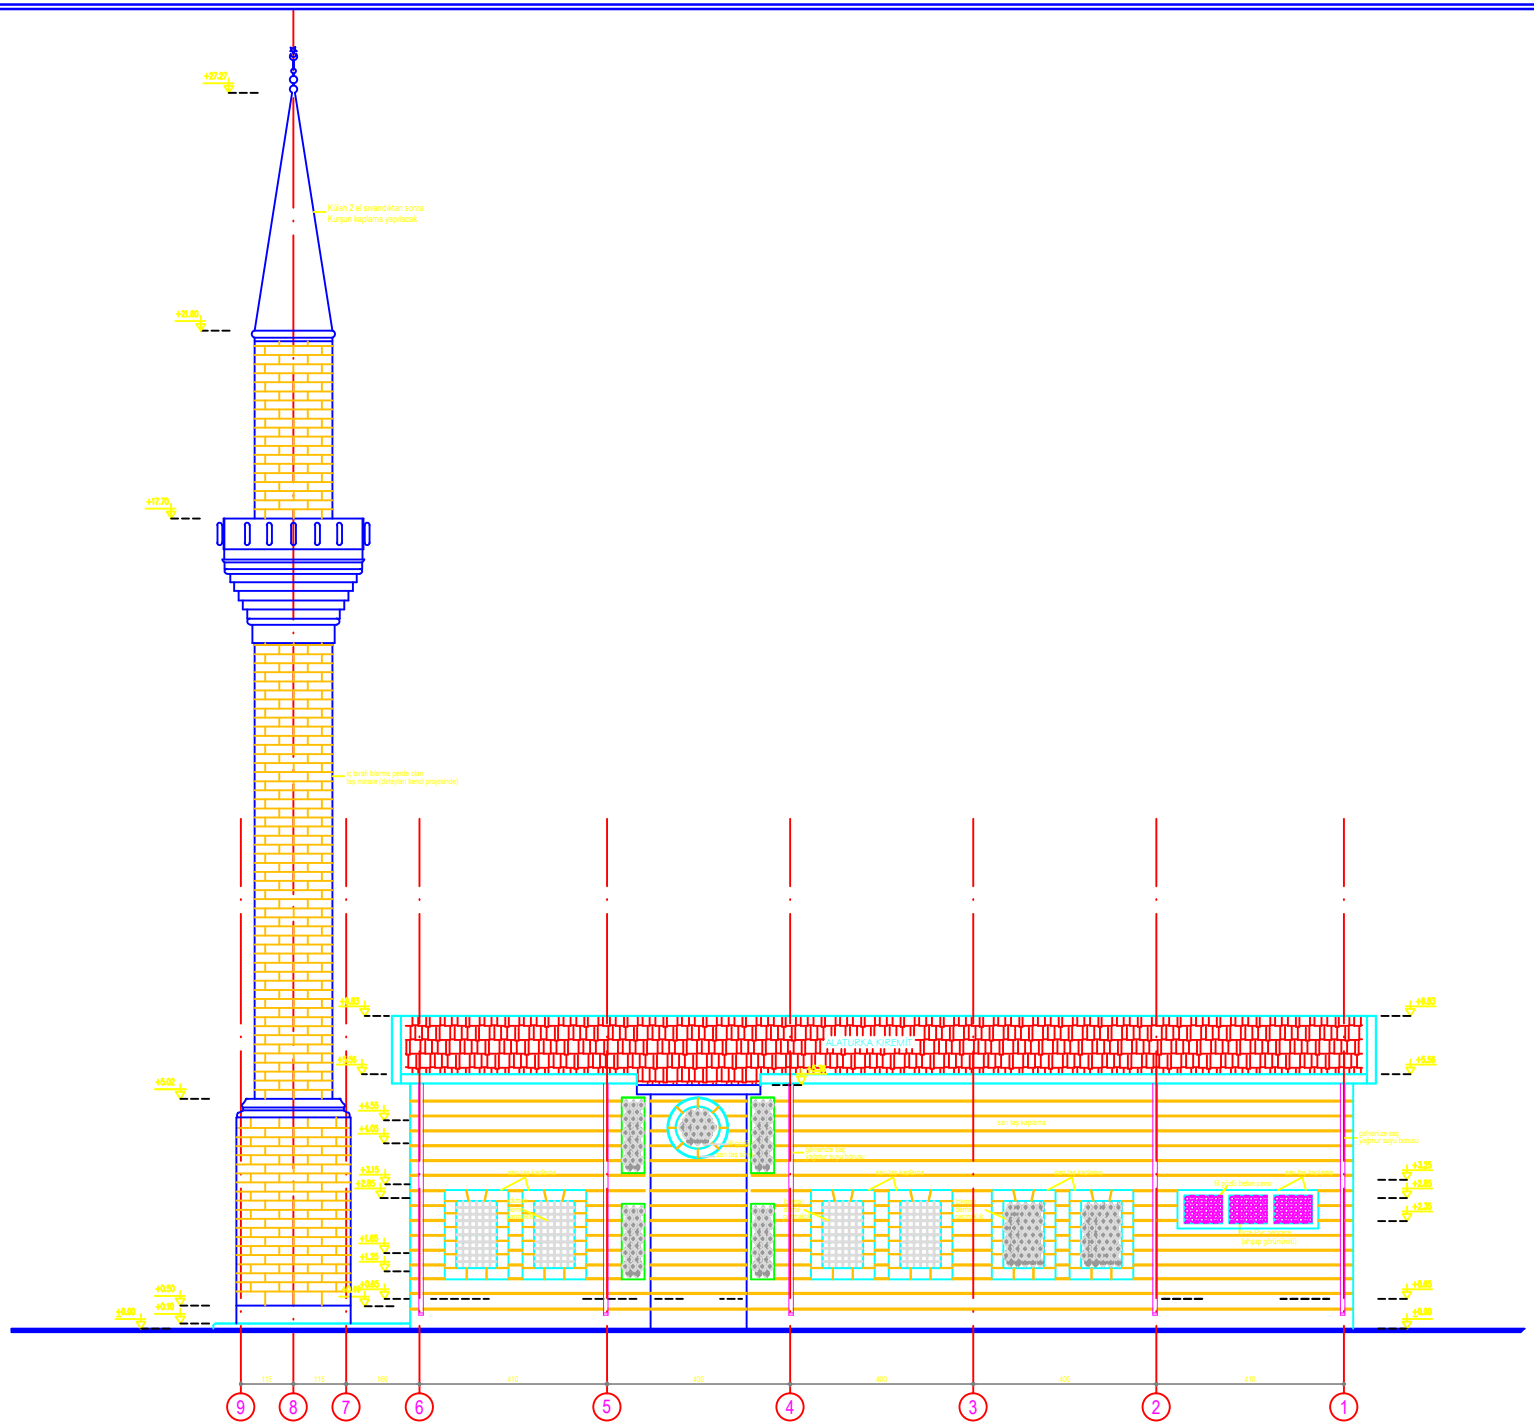

ARKA GÖRÜNÜŞ -ölçek: 1/100-

PROJE SAHİBİ	LAPTA BELEDİYESİ			
HAZIRLAYAN	VAKIFLAR İNŞAAT ŞUBESİ			
TİPİ	- C - TİPİ ÇATILI CAMİ			
PROJE ADI	BAŞPINAR VE YAVUZ MAHALLELERİNE YÖNELİK CAMİ PROJESİ			
PAFTA	ARKA GÖRÜNÜŞ			
MÜELLİF	ADI - SOYADI	SİCİL NO	UNVANI	İMZA
MİMARİ	KERİME DARBAZ	352	MİMAR	
STATİK	NAZLI SOYKAN	2007-28	İNŞ. MÜH.	
TEK. ÇİZİM	NAZLI SOYKAN	2007-28	İNŞ. MÜH.	
ÖLÇEK	1/100	TARİH 2017	PAFTA NO	M 07