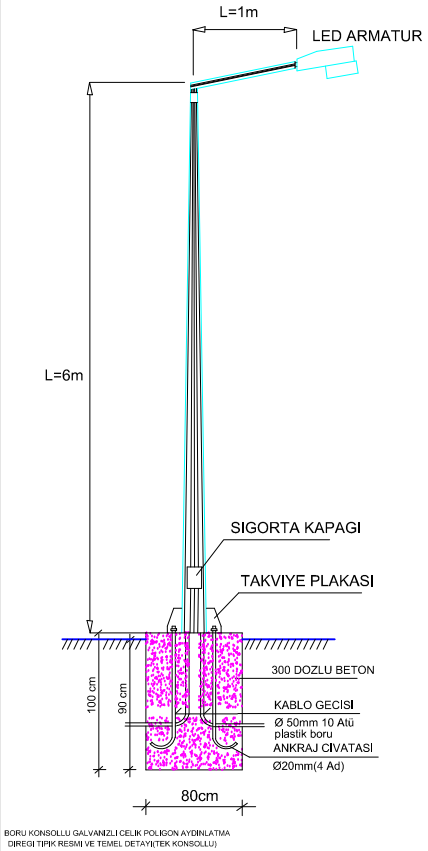

BORU KONSOLLU GALVANİZLİ CELİK POLIGON AYDINLATMA DİREĞİ TIPIK RESMİ VE TEMEL DETAYI(TEK KONSOLLU)

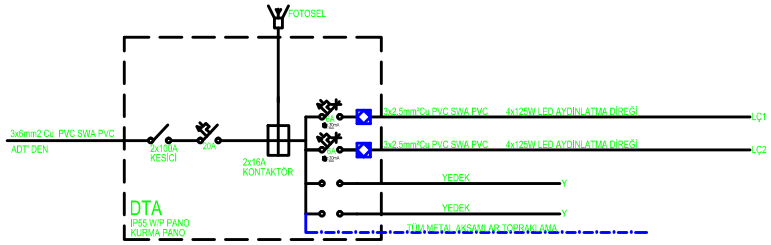

Akım Dağıtım Şeması

LAFTA
İMAMPINAR
PAFTA NO: XI-28-E1-W2
PARSEL NO: 343

XI-28-E2-W

K

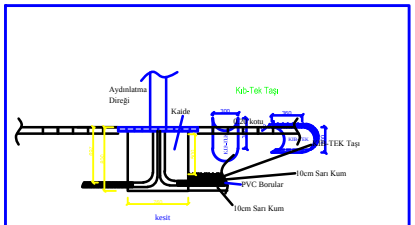

Aydınlatma Direği Kazı ve Kaide Detayı.

: 125W DİREK ÜSTÜ LED AYDINLATMA AMATÜRÜ

: 100W LED PROJEKTÖR ARMATÜR

ER : 60*80 ELEKTRİK ROGARI

ER : 40*40 ELEKTRİK ROGARI

: 6mm2Cu METAL AKSAM TOPRAKLAMA NOKTASI.
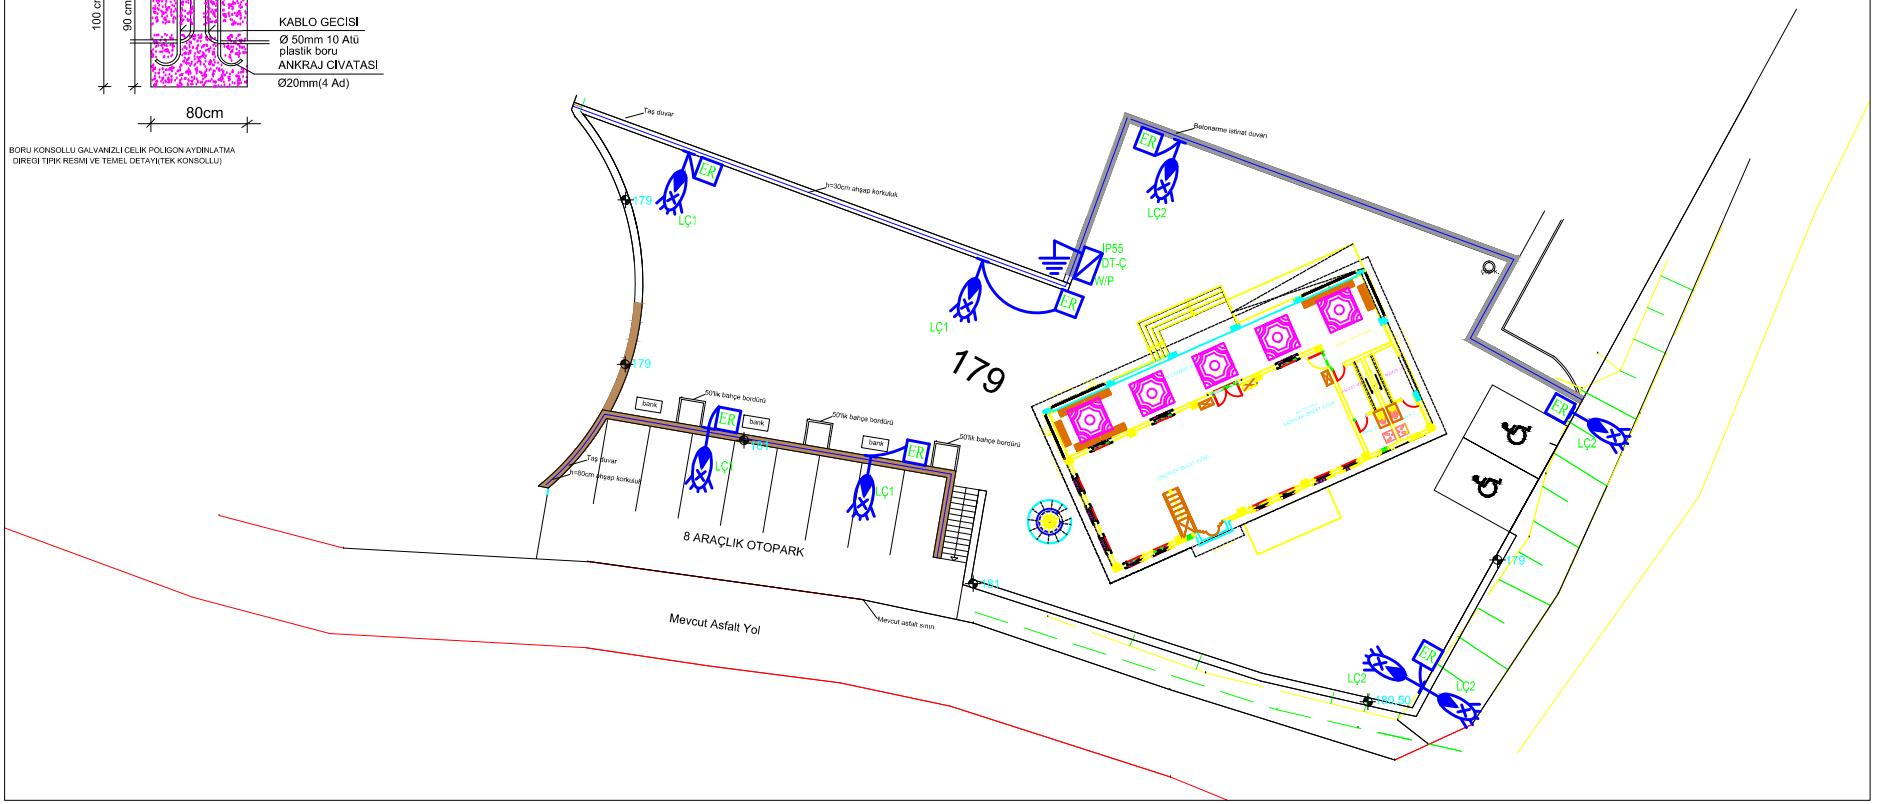
: 30mA 6kA RCBO.