



ZEMİN KAT PLANI ölçek: 1/50

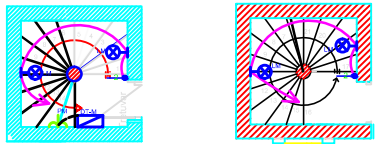

MERDIVEN KULE PLANI

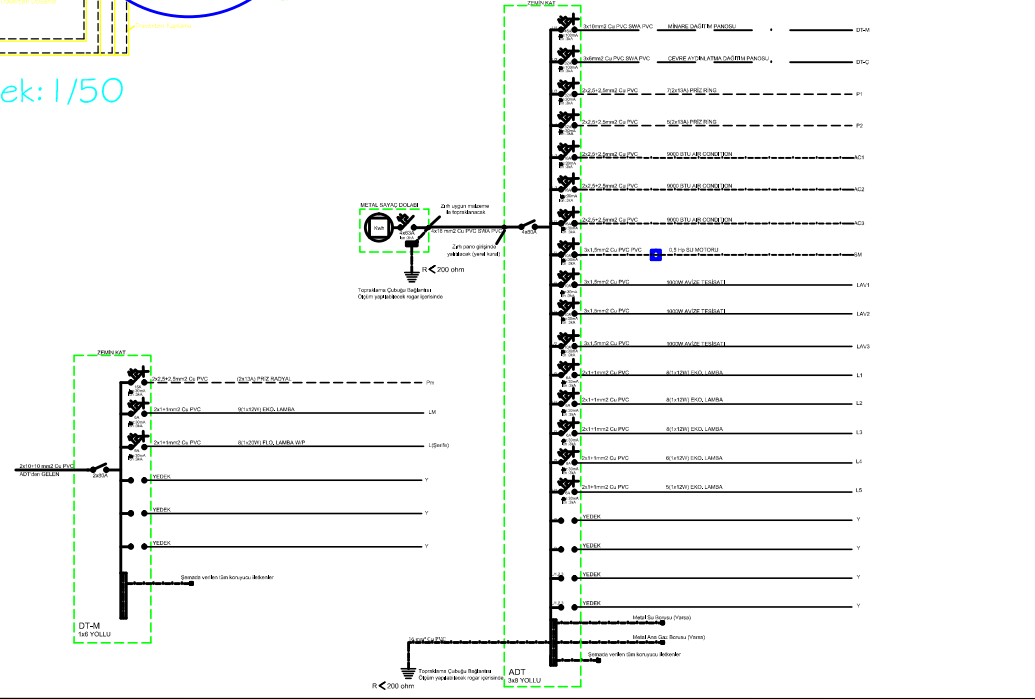

KIBTEK GÖRÜŞ NO: B3.G.K23/25/17
 NOT: BU PROJÉ İE 16. YÖNETMELİK
 KURALLARINA GÖRE UYGULANACAKTIR.

Tescilli Ofis / Office		REŞAT MİSLİ	
		Tel: 0533 863 84 29	
		e-mail: resatmisl@gmail.com	
Mül Sahibi / Landlord			
Sn. K.K.T.C VAKIFLAR İDARESİ			
Proje Sahibinin Adı / Project Owner Name			
Sn. LAPTA BELEDİYESİ			
Proje Adı / Project Name			
Sn. LAPTA BELEDİYESİ'NE AİT CAMİ ELEKTRİK PROJESİ			
Kaza / City	Köy / Village	Pafta-Harita / Plan	Parsel / Plot No.
GİRNE	DEĞİRMENLİK		B3.G.K23/25/17
Vergi Sicil No / Tax Register No	187930	Tarih/Date	EKİM/2017
E	E	Parti Adı / Plan Name	
		ZEMİN KAT PLANI	
Proje Bilgileri / Project Info.		Sicil / Regis.	İmza / Signature
Elektrik Müh. / Electrical Eng.		REŞAT MİSLİ	407
Hazırlayan / Prepared By		REŞAT MİSLİ	407
Kontrol / Controlled by		REŞAT MİSLİ	407
Çizim / Drawn By		Yerleşke / Site	
Mimar / Architect			
İnşaat Müh. / Civil Eng.			
Makine Müh. / Mechanical Eng.			
Vize / Approval		Tadilat / Revision	
		1	4
		2	5
		3	6