


MEKAN	DÖŞEME	DUVAR	TAVAN
erkekler kısmı	KEÇEHALI	PL.BOYA	PL.BOYA
kadınlar kısmı	KEÇEHALI	PL.BOYA	PL.BOYA
hava	TRAVERTEN	PL.BOYA	PL.BOYA
tvic	TRAVERTEN	PL.BOYA	PL.BOYA

#### Not

- Son cemaat yeri döşemesi traverten olup 5 yerdki kemer aralarında ortaya mermerden dekor (desen) yapılacaktır.

BÜRÜT ALAN	208m2
TABAN ALAN	213m2

PROJE SAHİBİ	LAPTA BELEDİYESİ			
HAZIRLAYAN	VAKIFLAR İNŞAAT ŞUBESİ			
TİPİ	- C - TİPİ ÇATILI CAMİ			
PROJE ADI	BAŞPINAR VE YAVUZ MAHALLELERİNE YÖNELİK CAMİ PROJESİ			
PAFTA	ZEMİN KAT PLANI			
MİELLİF	ADI - SOYADI	SİCİL NO	UNVAN	İMZA
MİMAR	KERİME DARBAZ	352	MİMAR	
STATİK	NAZLI SOYKAN	2007-28	İNŞ. MÜH.	
TEK. ÇİZİM	NAZLI SOYKAN	2007-28	İNŞ. MÜH.	
ÖLÇEK	1/100	Tarih	PAFTA NO	M 02
		2017		

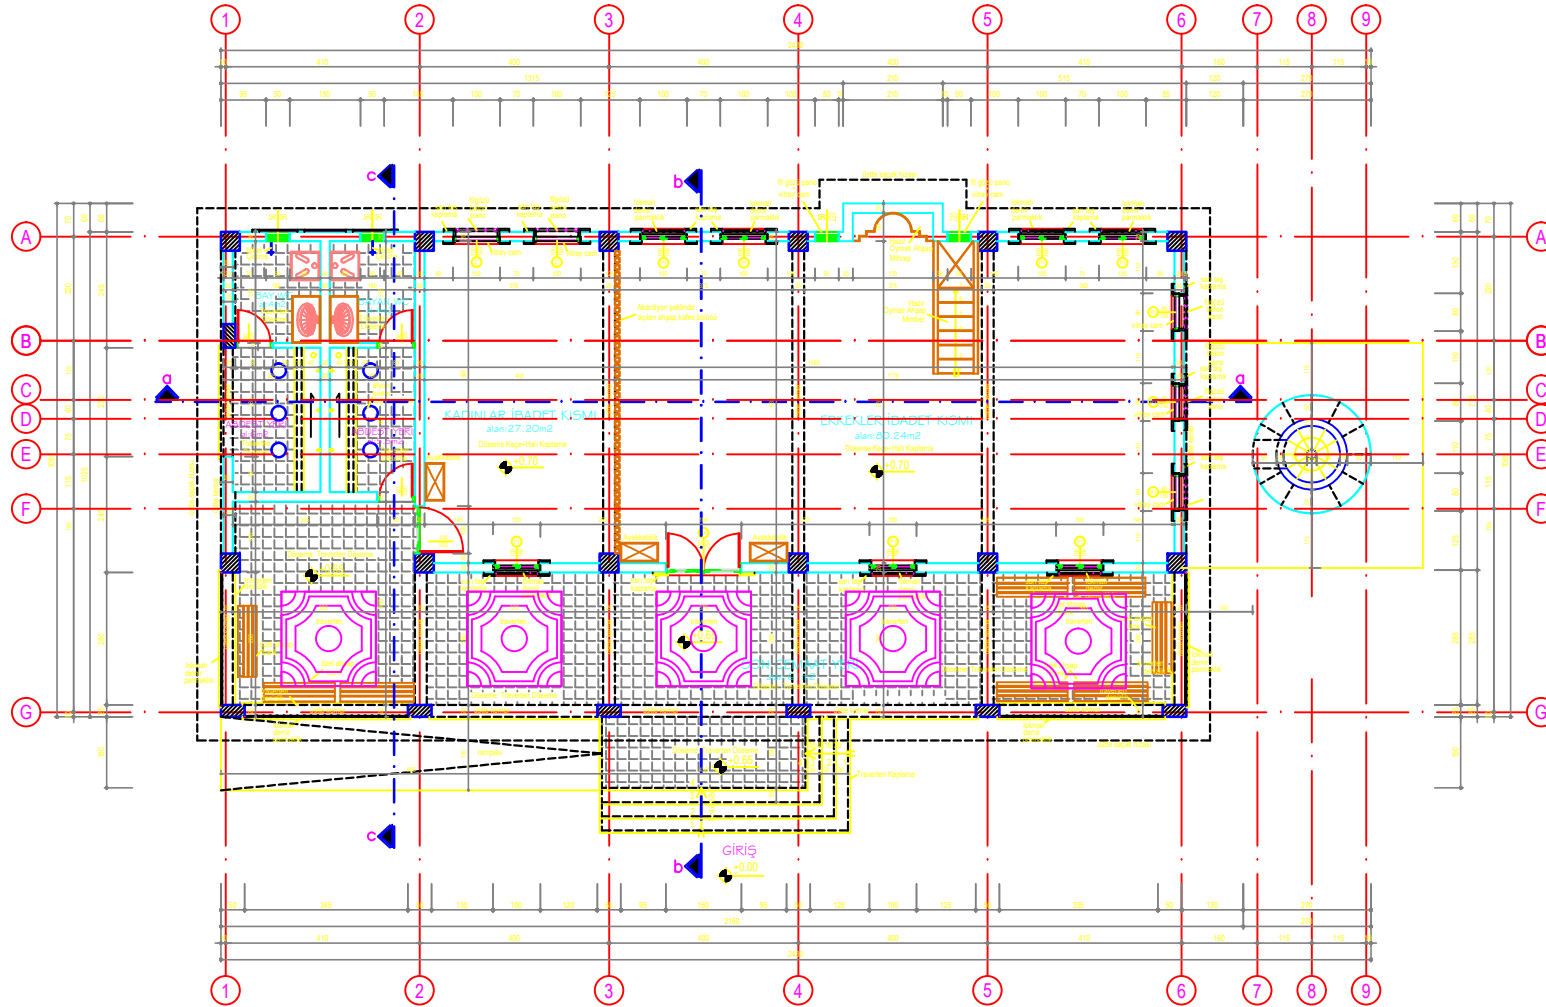

ZEMİN KAT PLANI -ölçek: 1/100-