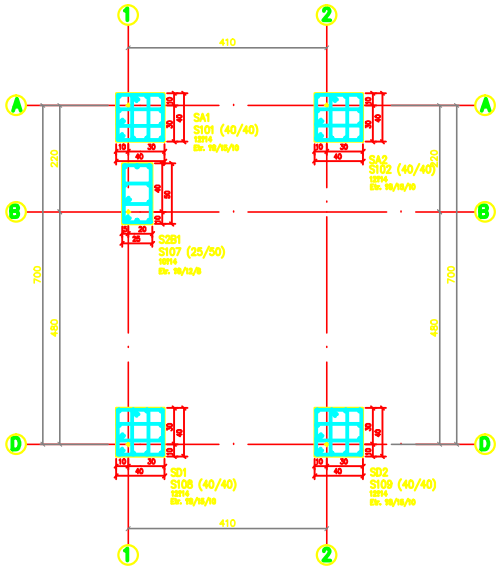

SENDE KAT KOLON APLİKASYON PLANI -ölçek:1/100-

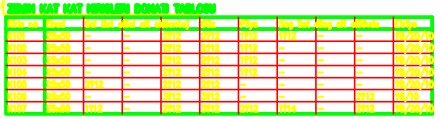

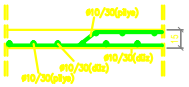

D201 DÖŞEMESİ
C-C KESİTİ ölçek:--

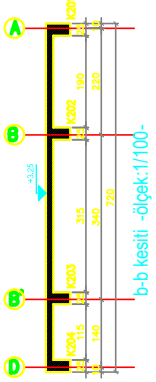

b-b kesiti -ölçek:1/100-

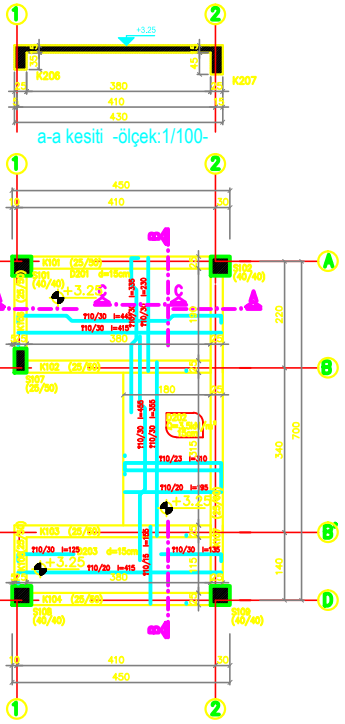

SENDE KAT TEMEL VE KALIP / DONATI PLANI -ölçek:1/100-

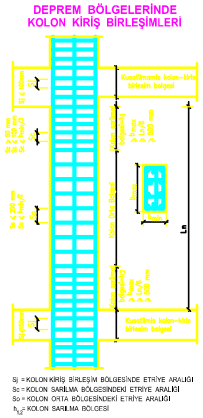

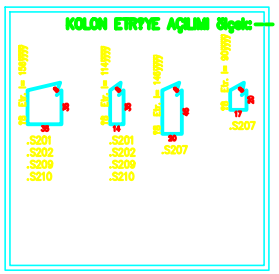

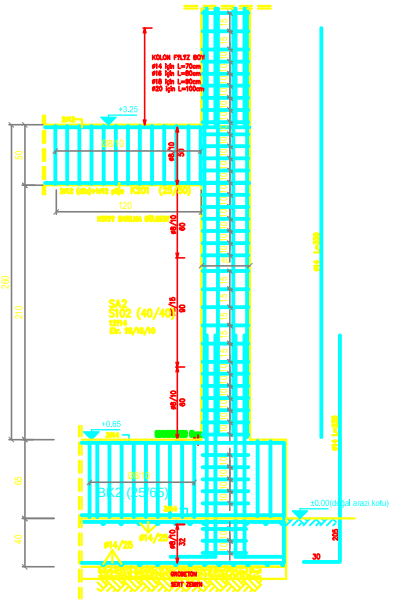

KOLON BOY KESİTİ ölçek:--

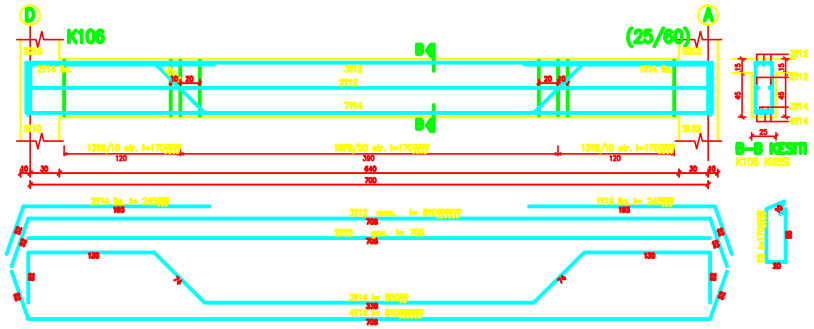

KİRİŞ DETAYI ölçek:--

MALZEME
BETON SINIFI: C25 (fck: 25MPa)
ÇELİK SINIFI: S420 (fyk: 420MPa)

MAL SAHİBİ	K.K.T.C VAKIFLAR			
HAZIRLAYAN	VAKIFLAR ?N?AAT ?UBES?			
TİPİ	-C- T?P? ÇATILI CAM?			
PROJE ADI	-------- CAM? PROJES?			
PAFTA	SENDE KAT KOLON VE KALIP/DONATI PLAN			
MÜELLİF	ADI - SOYADI	SİCİL NO	ÜNVANI	İMZA
STATİK	NAZLI SOYKAN	2007-	?N?. MÜH.	
MİMARİ	KER?ME DARE	AZ352	M?MAR	
TEK. ÇİZİM	NAZLI SOYKAN	2007-	?N?. MÜH.	
ÖLÇEK:	1/100--	Tarih: 2016	PAFTA NO:	B/A