


ZEMİN KAT KOLON APLİKASYON PLANI - ölçek:1/100---

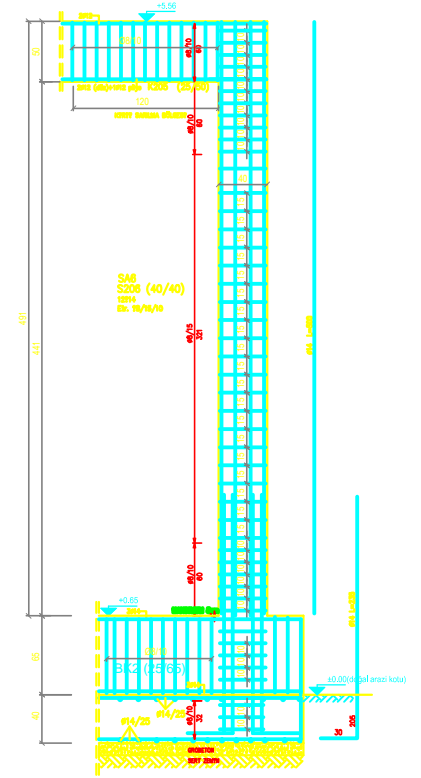


KOLON BOY KESİTİ ölçek:--

**MALZEME**

BETON SINI: **C25 (f<sub>yk</sub>:20MPa)**  
 ÇELİK SINI: **S420 (f<sub>yk</sub>:420MPa)**

**DEPREM BÖLGELERİNDE KOLON KIRIŞ BİRLEŞİMLERİ**

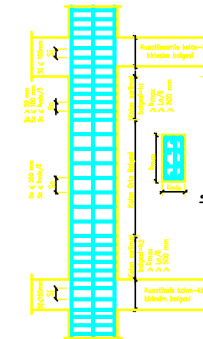

S = KOLON KIRIŞ BİRLEŞİM BÖLGESİNDE ETİRME ARALIĞI  
 S<sub>1</sub> = KOLON SAĞIĞINA BÖLGESİNDE ETİRME ARALIĞI  
 S<sub>2</sub> = KOLON ORTAYA BÖLGESİNDE ETİRME ARALIĞI  
 S<sub>3</sub> = KOLON ÇUKURUNA BÖLGESİNDE ETİRME ARALIĞI



MAL SAHİTİ	K.K.T.C VAKIFLAR		
HAZIRLAYAN	VAKIFLAR ?N?AAT ?UBES?		
TİPİ	-C- T?P? ÇATILI CAM?		
PROJE ADI	----- CAM? PROJES?		
PAFTA	ZEM?N KAT KOLON APL?KASYON		
MİLLİYET	ADI - SOYADI	SYCTL NO	DİVANI
STATIK	NAZLI SOYKA	2007-	EN? M. H.
MİMAR?	KER?ME DARE	AZ352	M?MAR
TEK. ÇİZEN	NAZLI SOYKA	2007-	EN? M. H.
ÖLÇEK:	1/100--	Tarih:	2016
		PAFTA NO:	B/A