




ÖN GÖRÜNÜŞ  
ÖLÇEK: 1/50

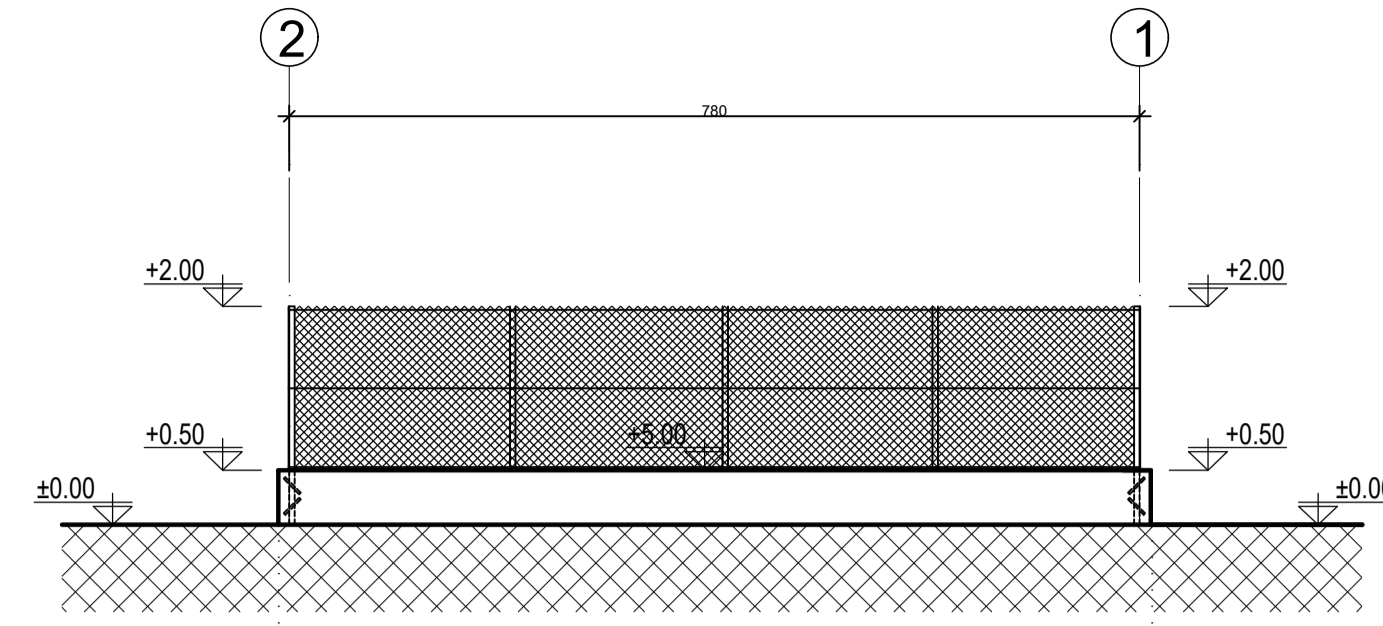


ARKA GÖRÜNÜŞ  
ÖLÇEK: 1/50

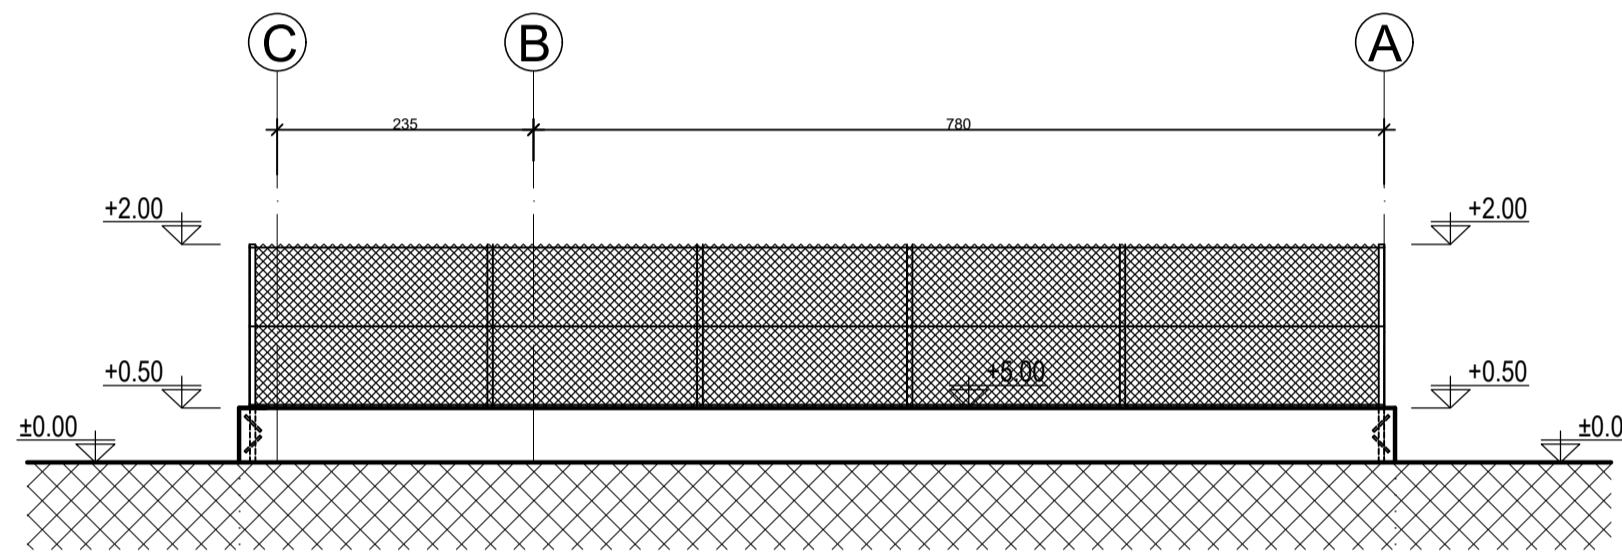


SAĞ YAN GÖRÜNÜŞ  
ÖLÇEK: 1/50

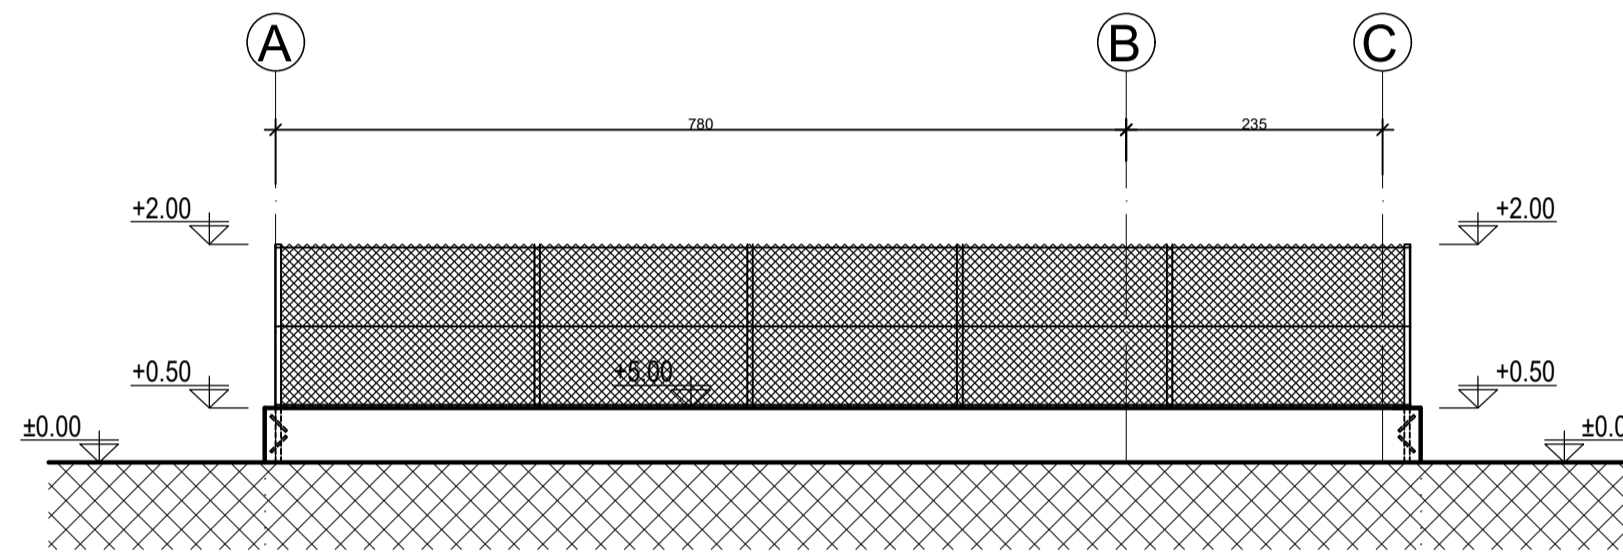



SOL YAN GÖRÜNÜŞ  
ÖLÇEK: 1/50

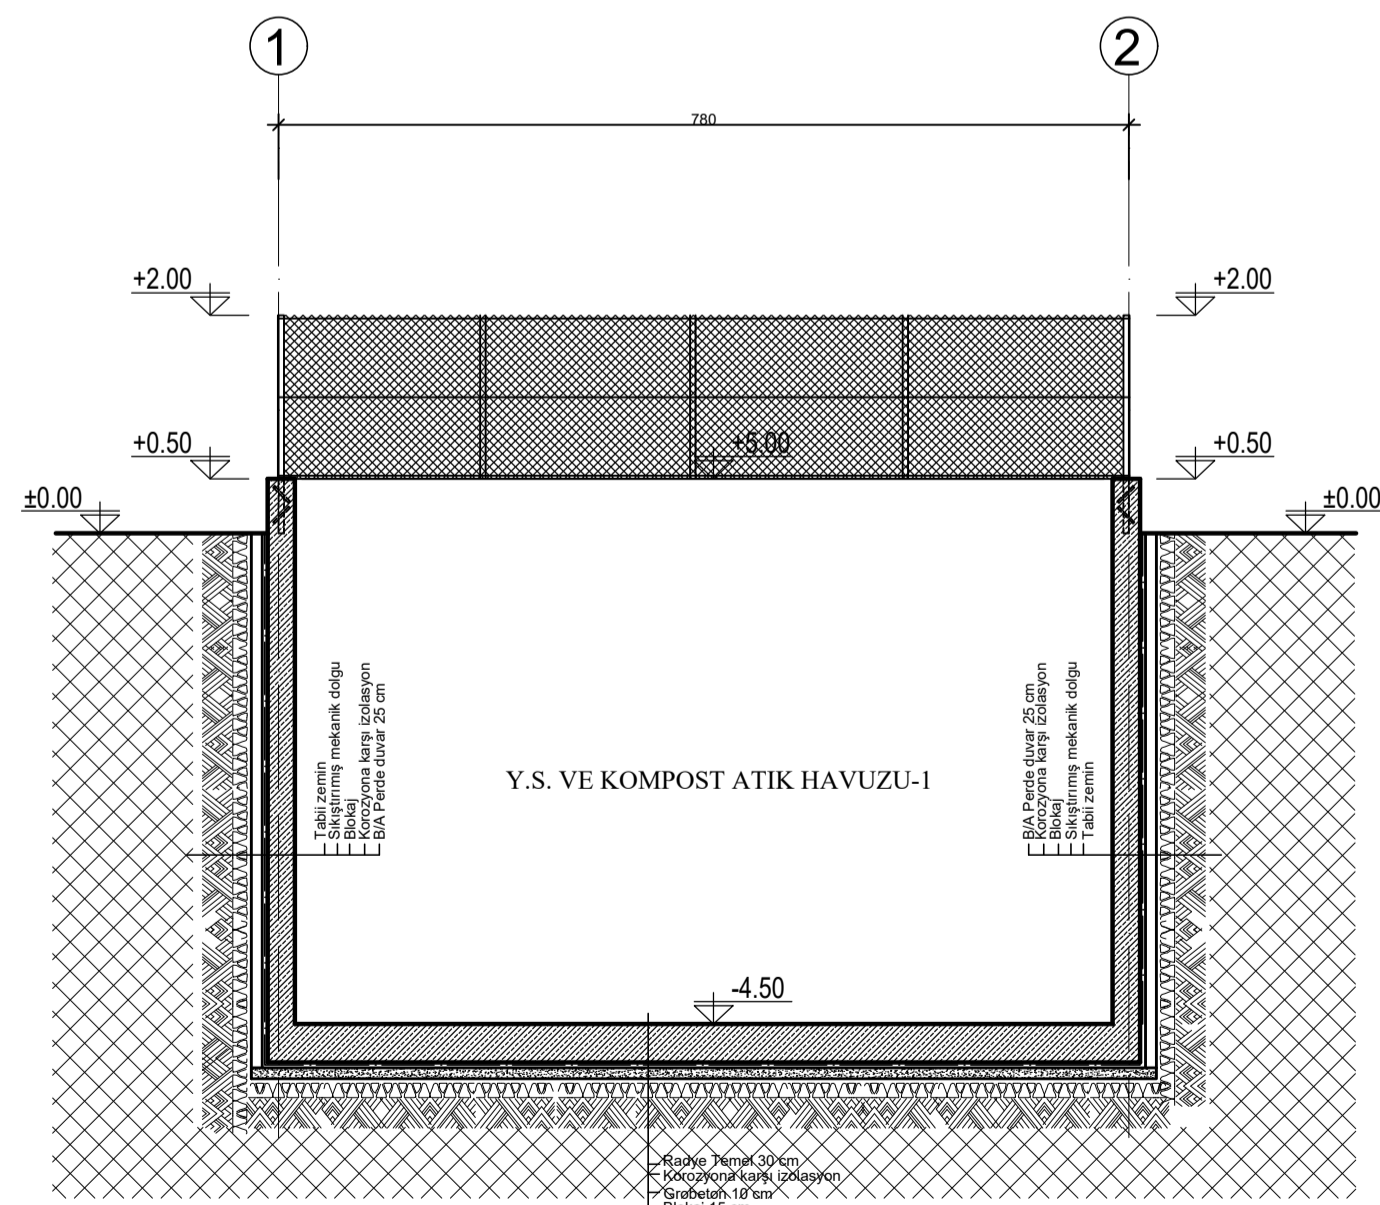

E-E KESİTİ  
ÖLÇEK: 1/50

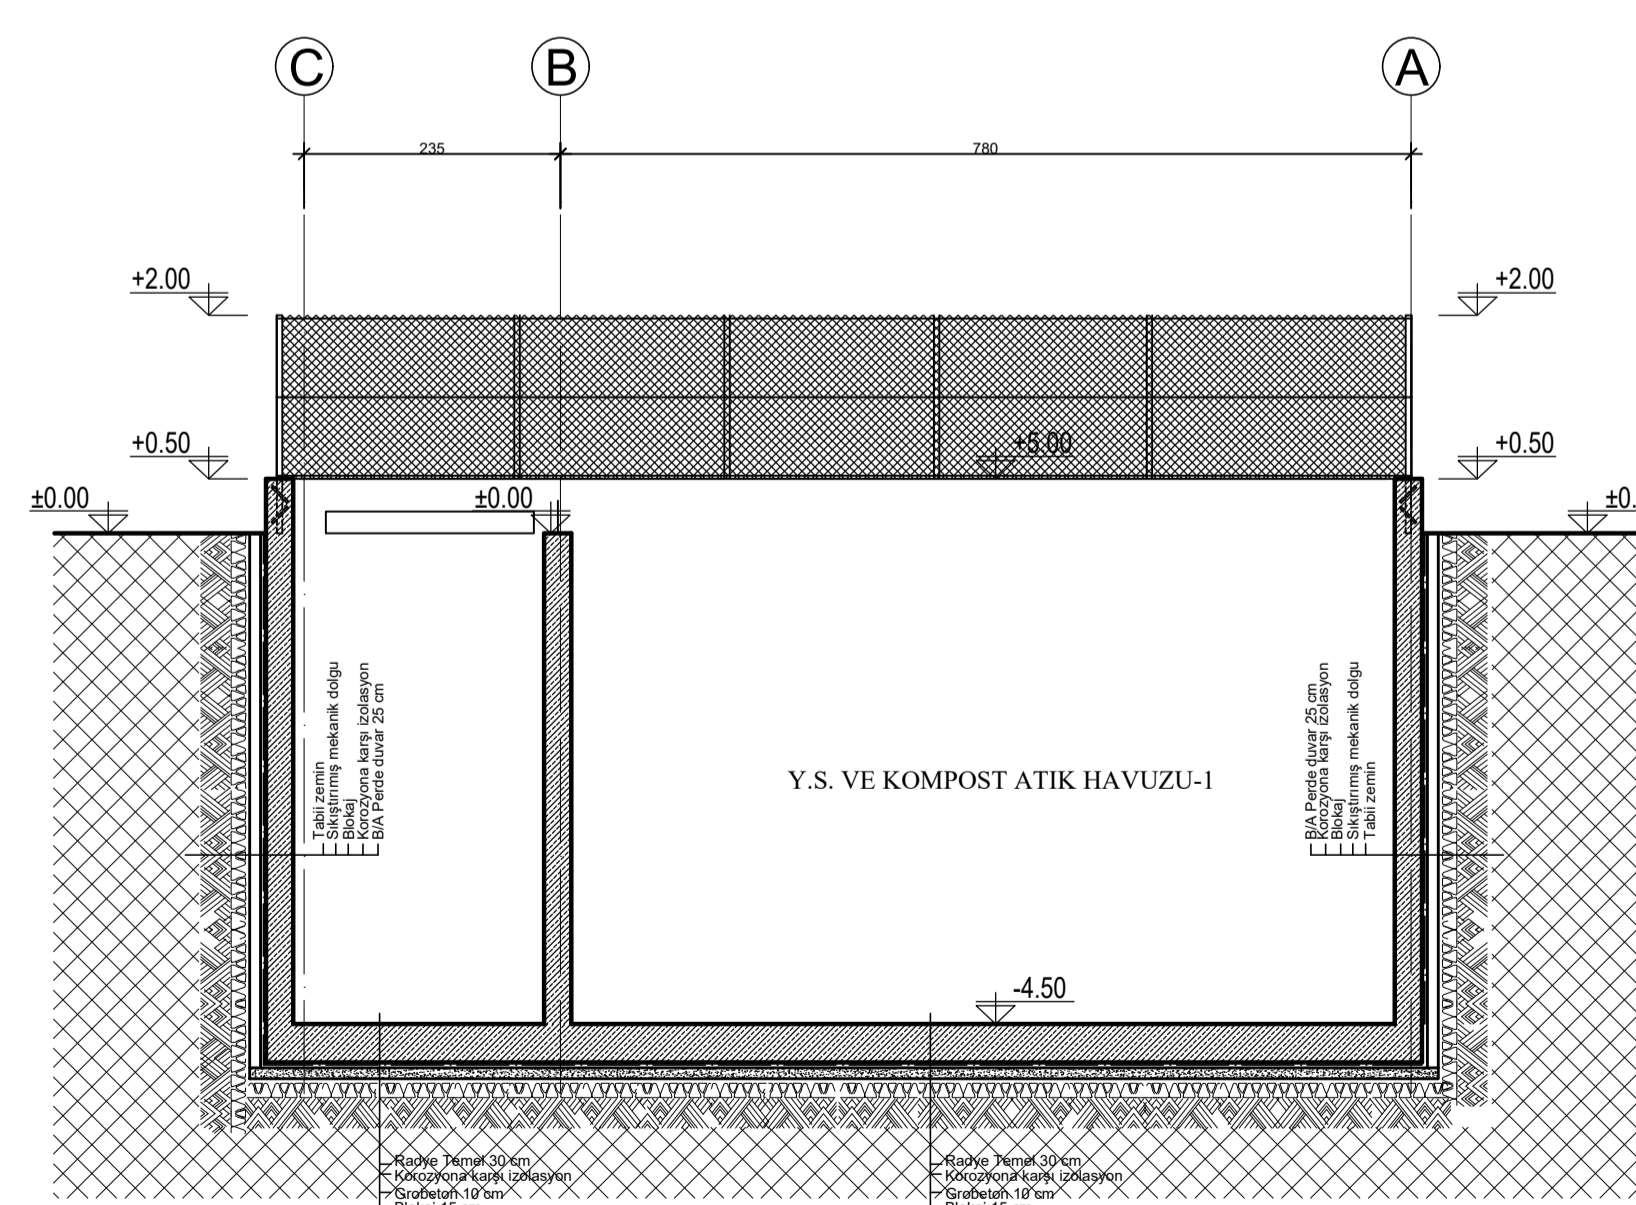

F-F KESİTİ  
ÖLÇEK: 1/50

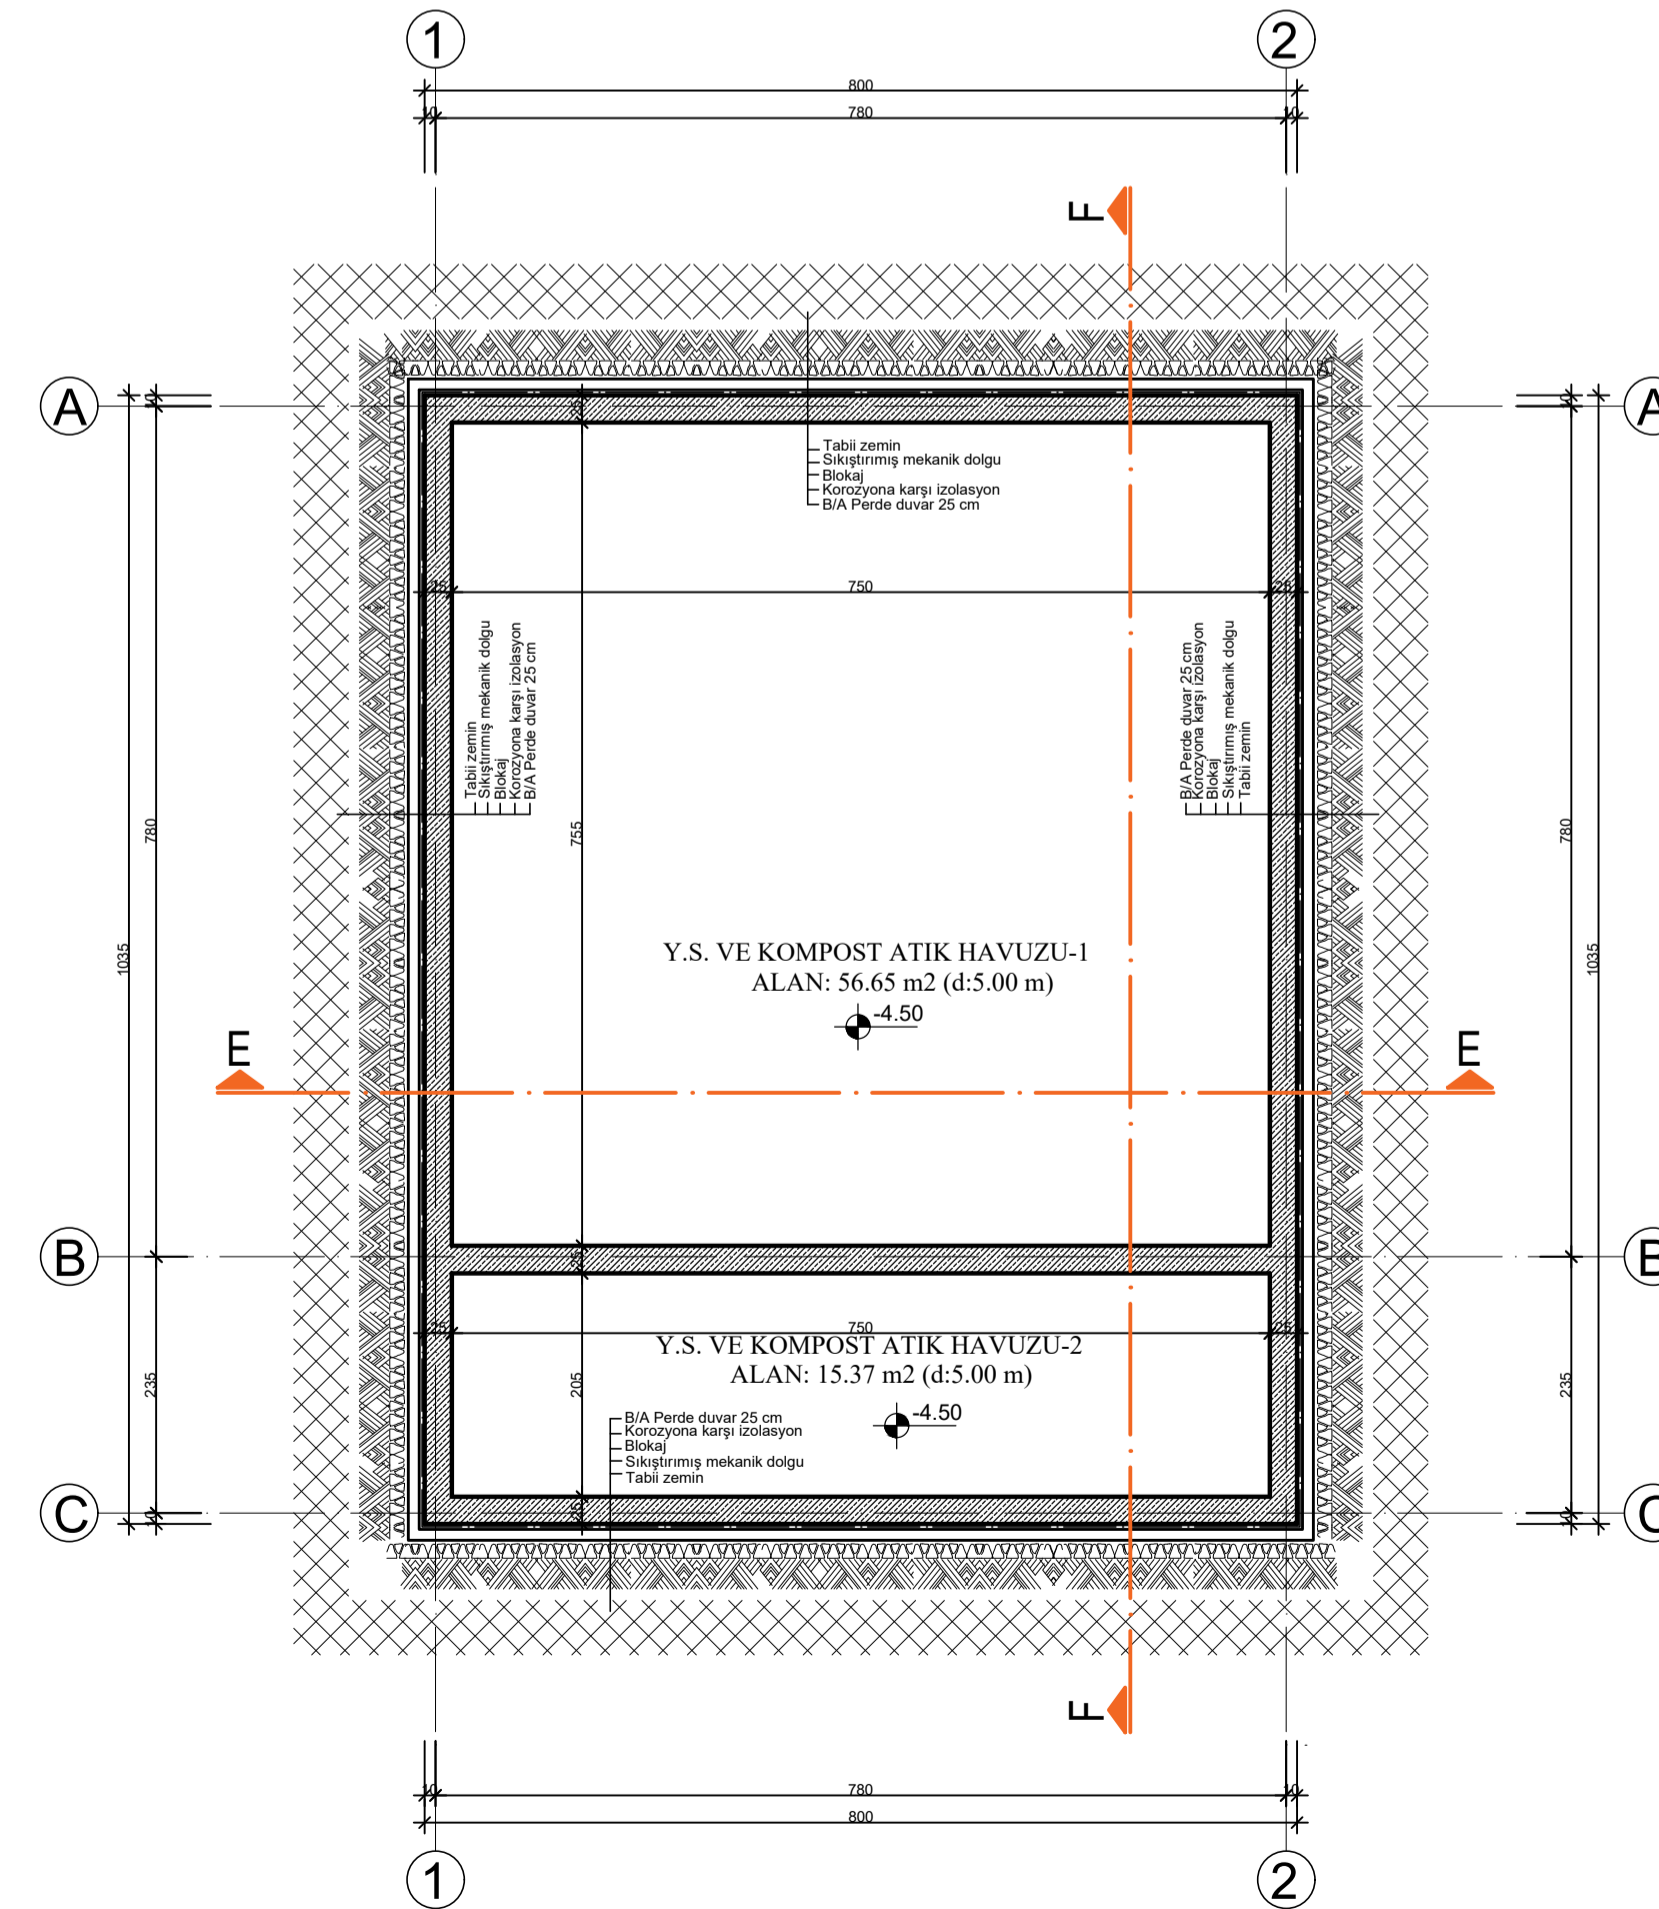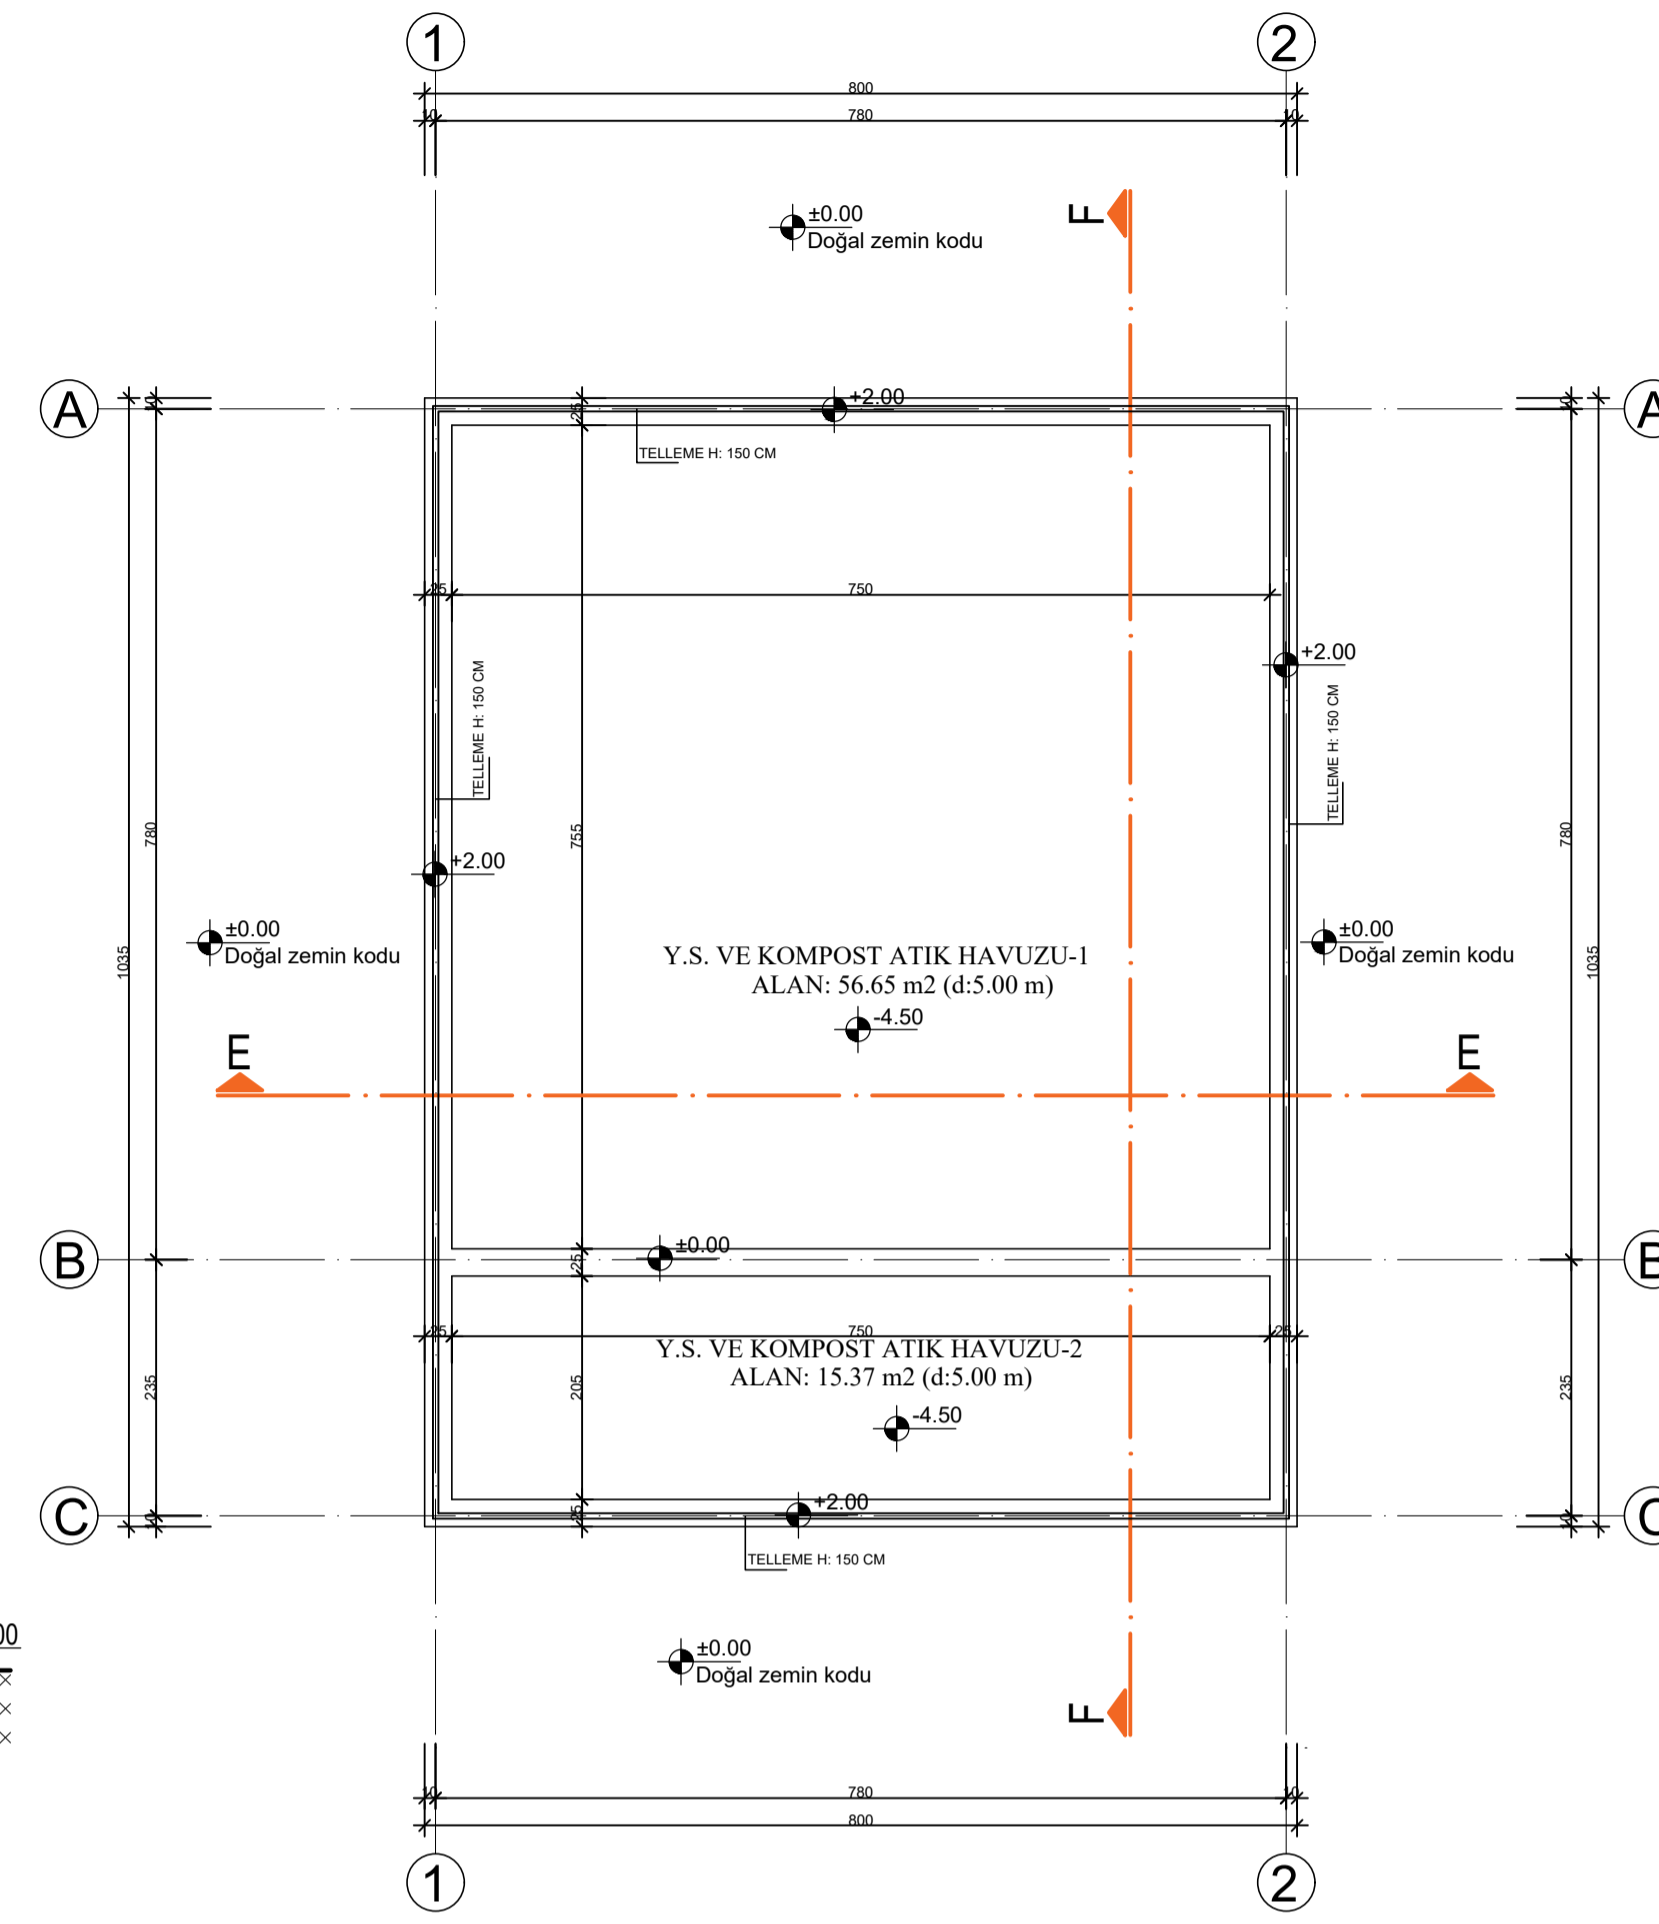

ODA VİZESİ

MAL SAHİBİ LAPTA BELEDİYESİ' ne  
ait Yeşil Atık Projesi

PROJE MÜELLİFLERİ	MİM.SIC.NO	ONAY/İMZA
MİMARİ AHMET ÖZALEV	491	
STATİK MURAT SAİTOĞLU		
MEKANİK		
ELEKTRİK		
ÇİZEN SADI YAZICI		
ADRES		

SAFHA NO	PROJE TARİHİ	ÖLÇEK	PAFTA NO
M	EKİM 2019	1/50	M-05
MİMARİ UYGULAMA PROJESİ	PLAN, KESİT VE GÖRÜNÜŞ ( C TİPİ ) Y.S. VE KOMPOST ATIK HAVUZU		