


ZEMİN KAT  
BAĞ KİRİŞİ DONATILARI TABLOSU


Ad	Boyut	Montaj	Düz	Gövde	Enine
BK1	25/40	2 Φ 14	2 Φ 14	-	Φ8/20

ZEMİN KAT  
Tekil Temel Donatıları Tablosu


Ad	Boyut	H. Kol	H. Kenar	Maj. Aks	Min. Aks
T1	160/180	50	50	11 Φ 14	10 Φ 14
T2	180/190	50	50	11 Φ 14	11 Φ 14

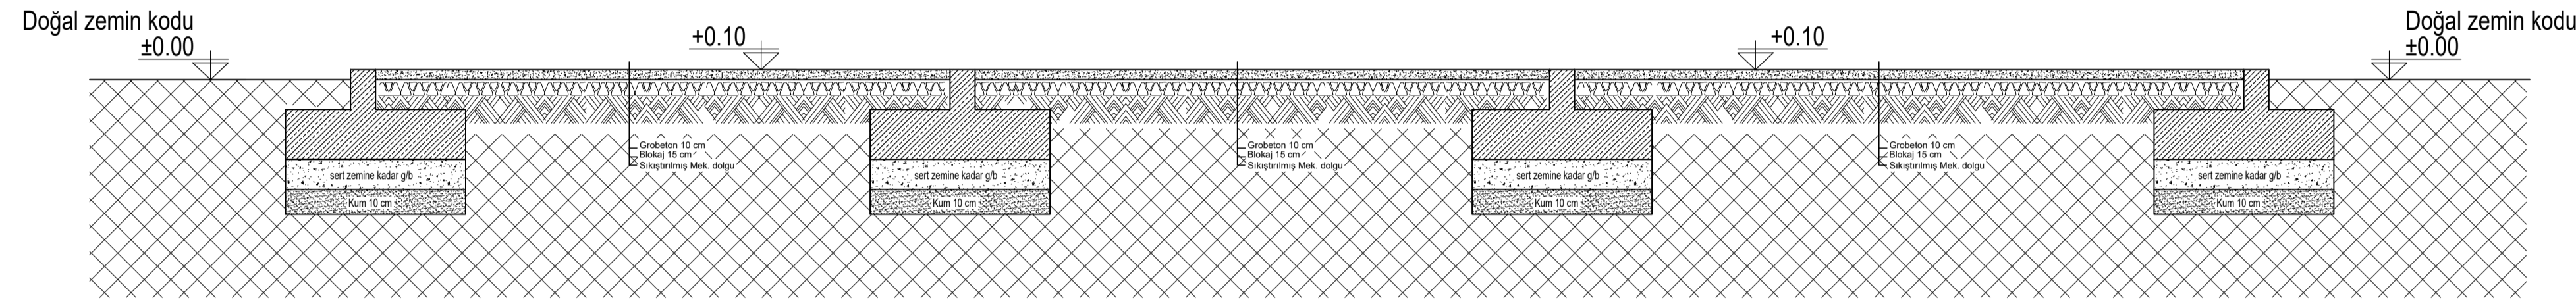

A-A KESİTİ

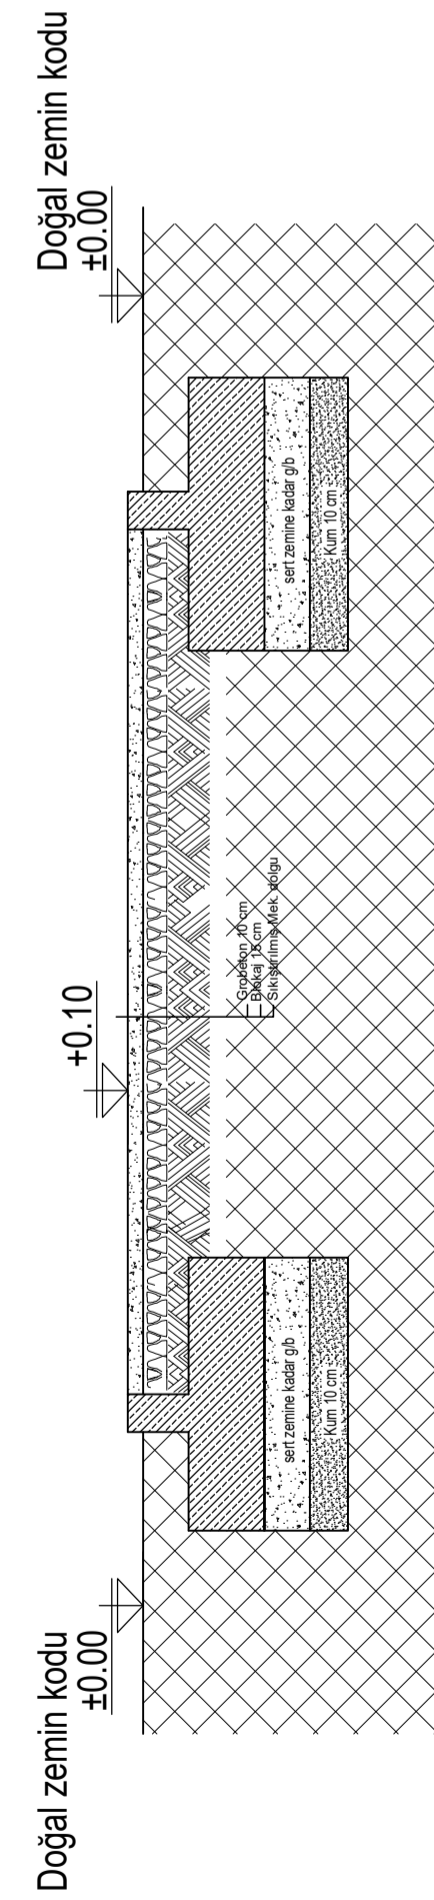

B-B KESİTİ

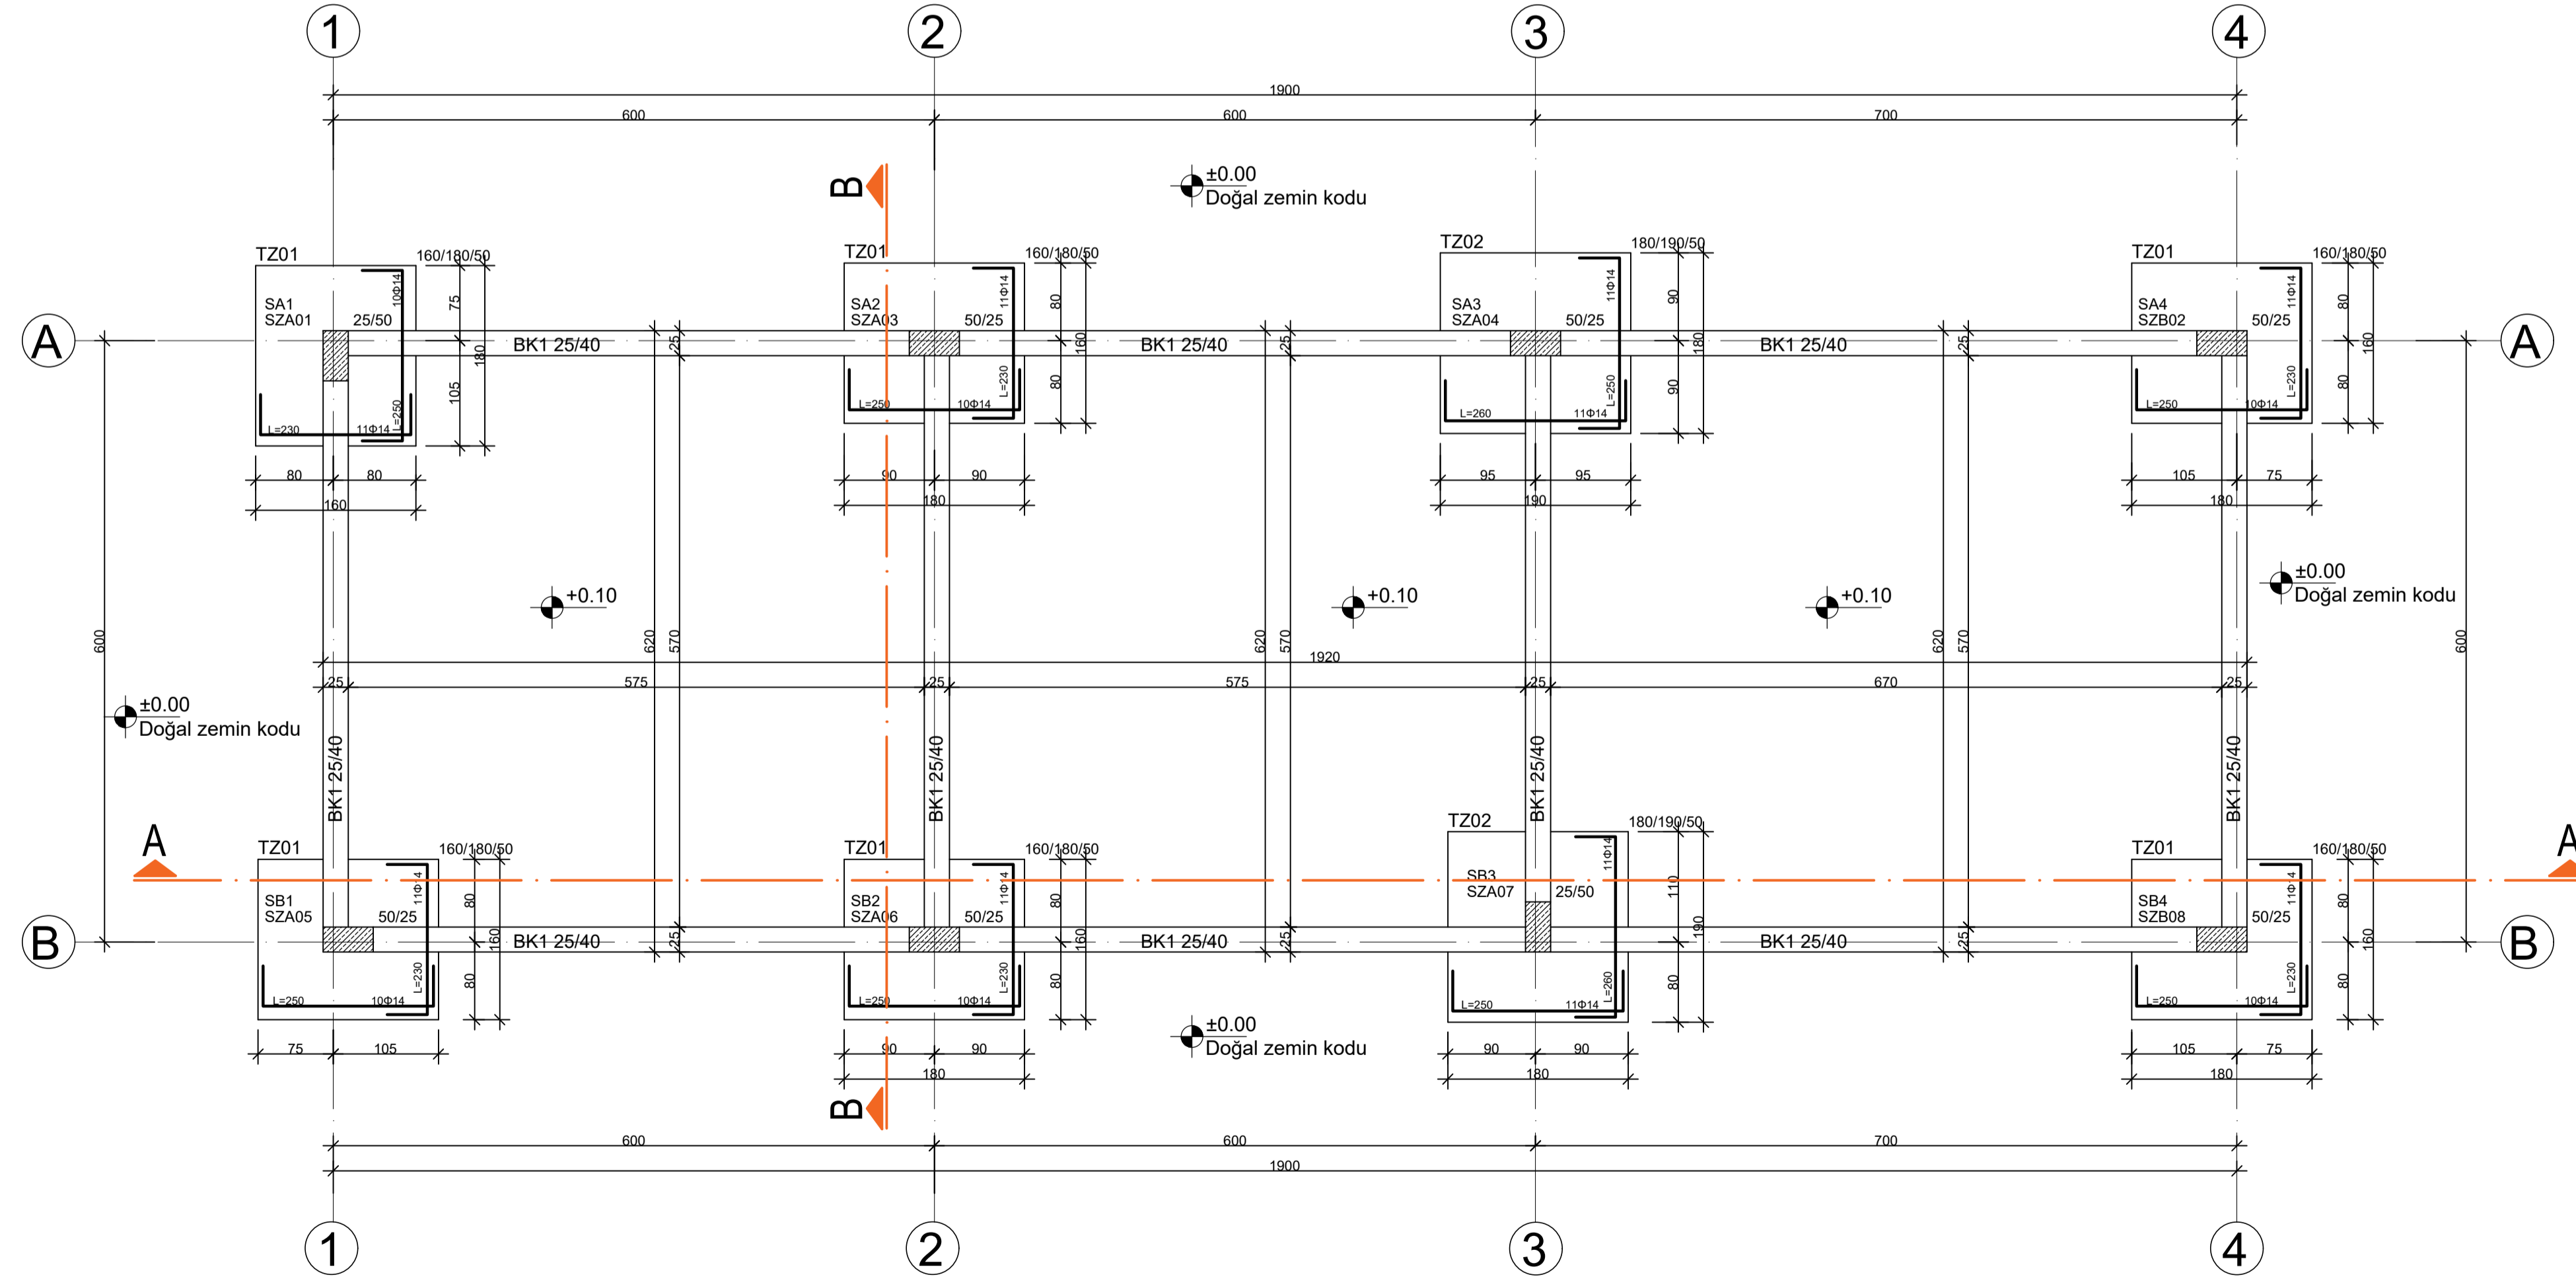

TEMEL APL. PLANI

ÖLÇEK: 1/50

MALZEME PARAMETRELERİ	
Beton Sınıfı C25	Donatı Çeliği S420
ZEMİN PARAMETRELERİ	
Yerel Zemin Sınıfı Z3	Yerel Zemin Grubu C
Zemin Emniyet Gerilmesi Zem = 2 kgf/cm <sup>2</sup>	Zemin Yatak Katsayısı K = 2500 tf/m <sup>3</sup>
DEPREM PARAMETRELERİ	
Bina Önem Katsayısı I = 1.0	Etkin Yer İvmesi Katsayısı A <sub>0</sub> = 0.20
Yapı Davranış Katsayısı R <sub>x</sub> = 8.0 R <sub>y</sub> = 8.0	Hareketli Yük Azaltma Katsayısı n = 0.30

ODA VİZESİ

MAL SAHİBİ			
PROJE MUELLİFLERİ		MİM.SIC.NO	ONAY/İMZA
MİMARİ	AHMET ÖZALEV	491	
STATİK	MURAT SAİTOĞLU		
MEKANİK			
ELEKTRİK			
ÇİZEN			
ADRES			
SAFHASI	PROJE TARİHİ	ÖLÇEK	PAFTA NO
S	EKİM 2019	1/50	S-02
STATİK UYGULAMA PROJESİ	TEMEL APLİKASYON PLANI (A TİPİ)		