


KİRİŞ BOY KESİT DONATI DETAYI
ÖLÇEK: 1/20


KİRİŞ EN KESİT DONATI DETAYI
ÖLÇEK: 1/20

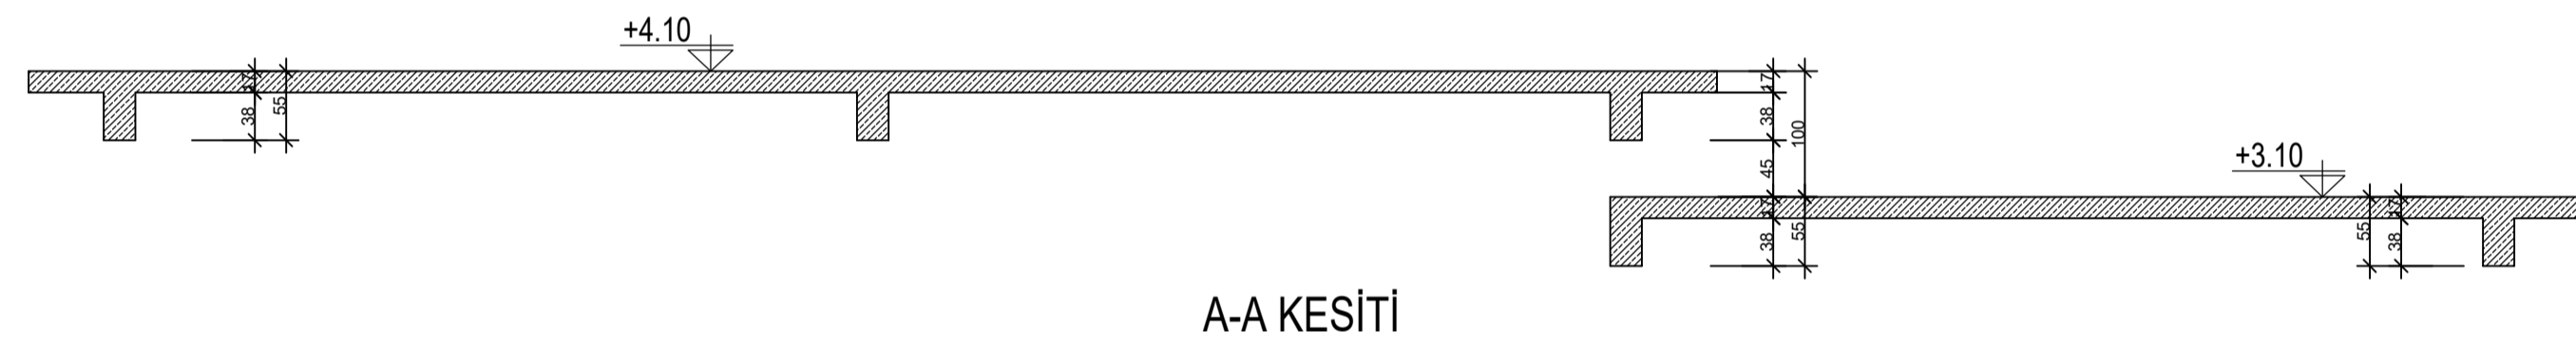


A-A KESİTİ

ZEMİN KAT - KİRİŞ DONATILARI TABLOSU


Ad	Boyut	Sol Üst	Sol Alt	Montaj	Düz	Piçye	Sağ Üst	Sağ Alt	Faiz
KZA01	25/55	1Φ14	-	2Φ14	3Φ14	-	1Φ14	-	08/20/10
KZA02	25/55	1Φ14	-	2Φ14	3Φ14	-	1Φ14	-	08/20/10
KZB03	25/55	6Φ14	-	2Φ14	4Φ14	-	1Φ14	-	08/20/10
KZA04	25/55	1Φ14	-	2Φ14	3Φ14	-	1Φ14	-	08/20/10
KZA05	25/55	1Φ14	-	2Φ14	3Φ14	-	1Φ14	-	08/20/10
KZB06	25/55	3Φ14	-	2Φ14	5Φ14	-	2Φ14	-	08/20/10
KZA07	25/55	1Φ14	-	2Φ14	3Φ14	-	1Φ14	-	08/20/10
KZA08	25/55	1Φ14	-	2Φ14	4Φ14	-	1Φ14	-	08/20/10
KZB09	25/50	1Φ14	-	2Φ14	2Φ14	1Φ14	-	-	08/20/10
KZA10	25/55	1Φ14	-	2Φ14	3Φ14	-	1Φ14	-	08/20/10
KZB11	25/55	1Φ14	-	2Φ14	5Φ14	-	1Φ14	-	08/20/10

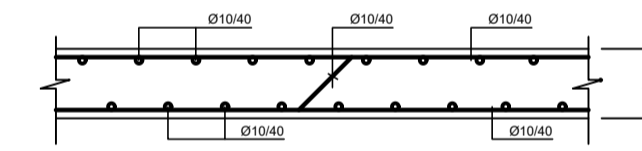

DOŞEME DETAYI ÖLÇEK:1/20

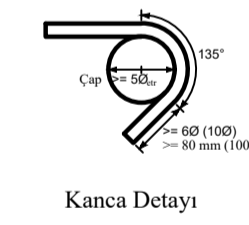

Kanca Detayı

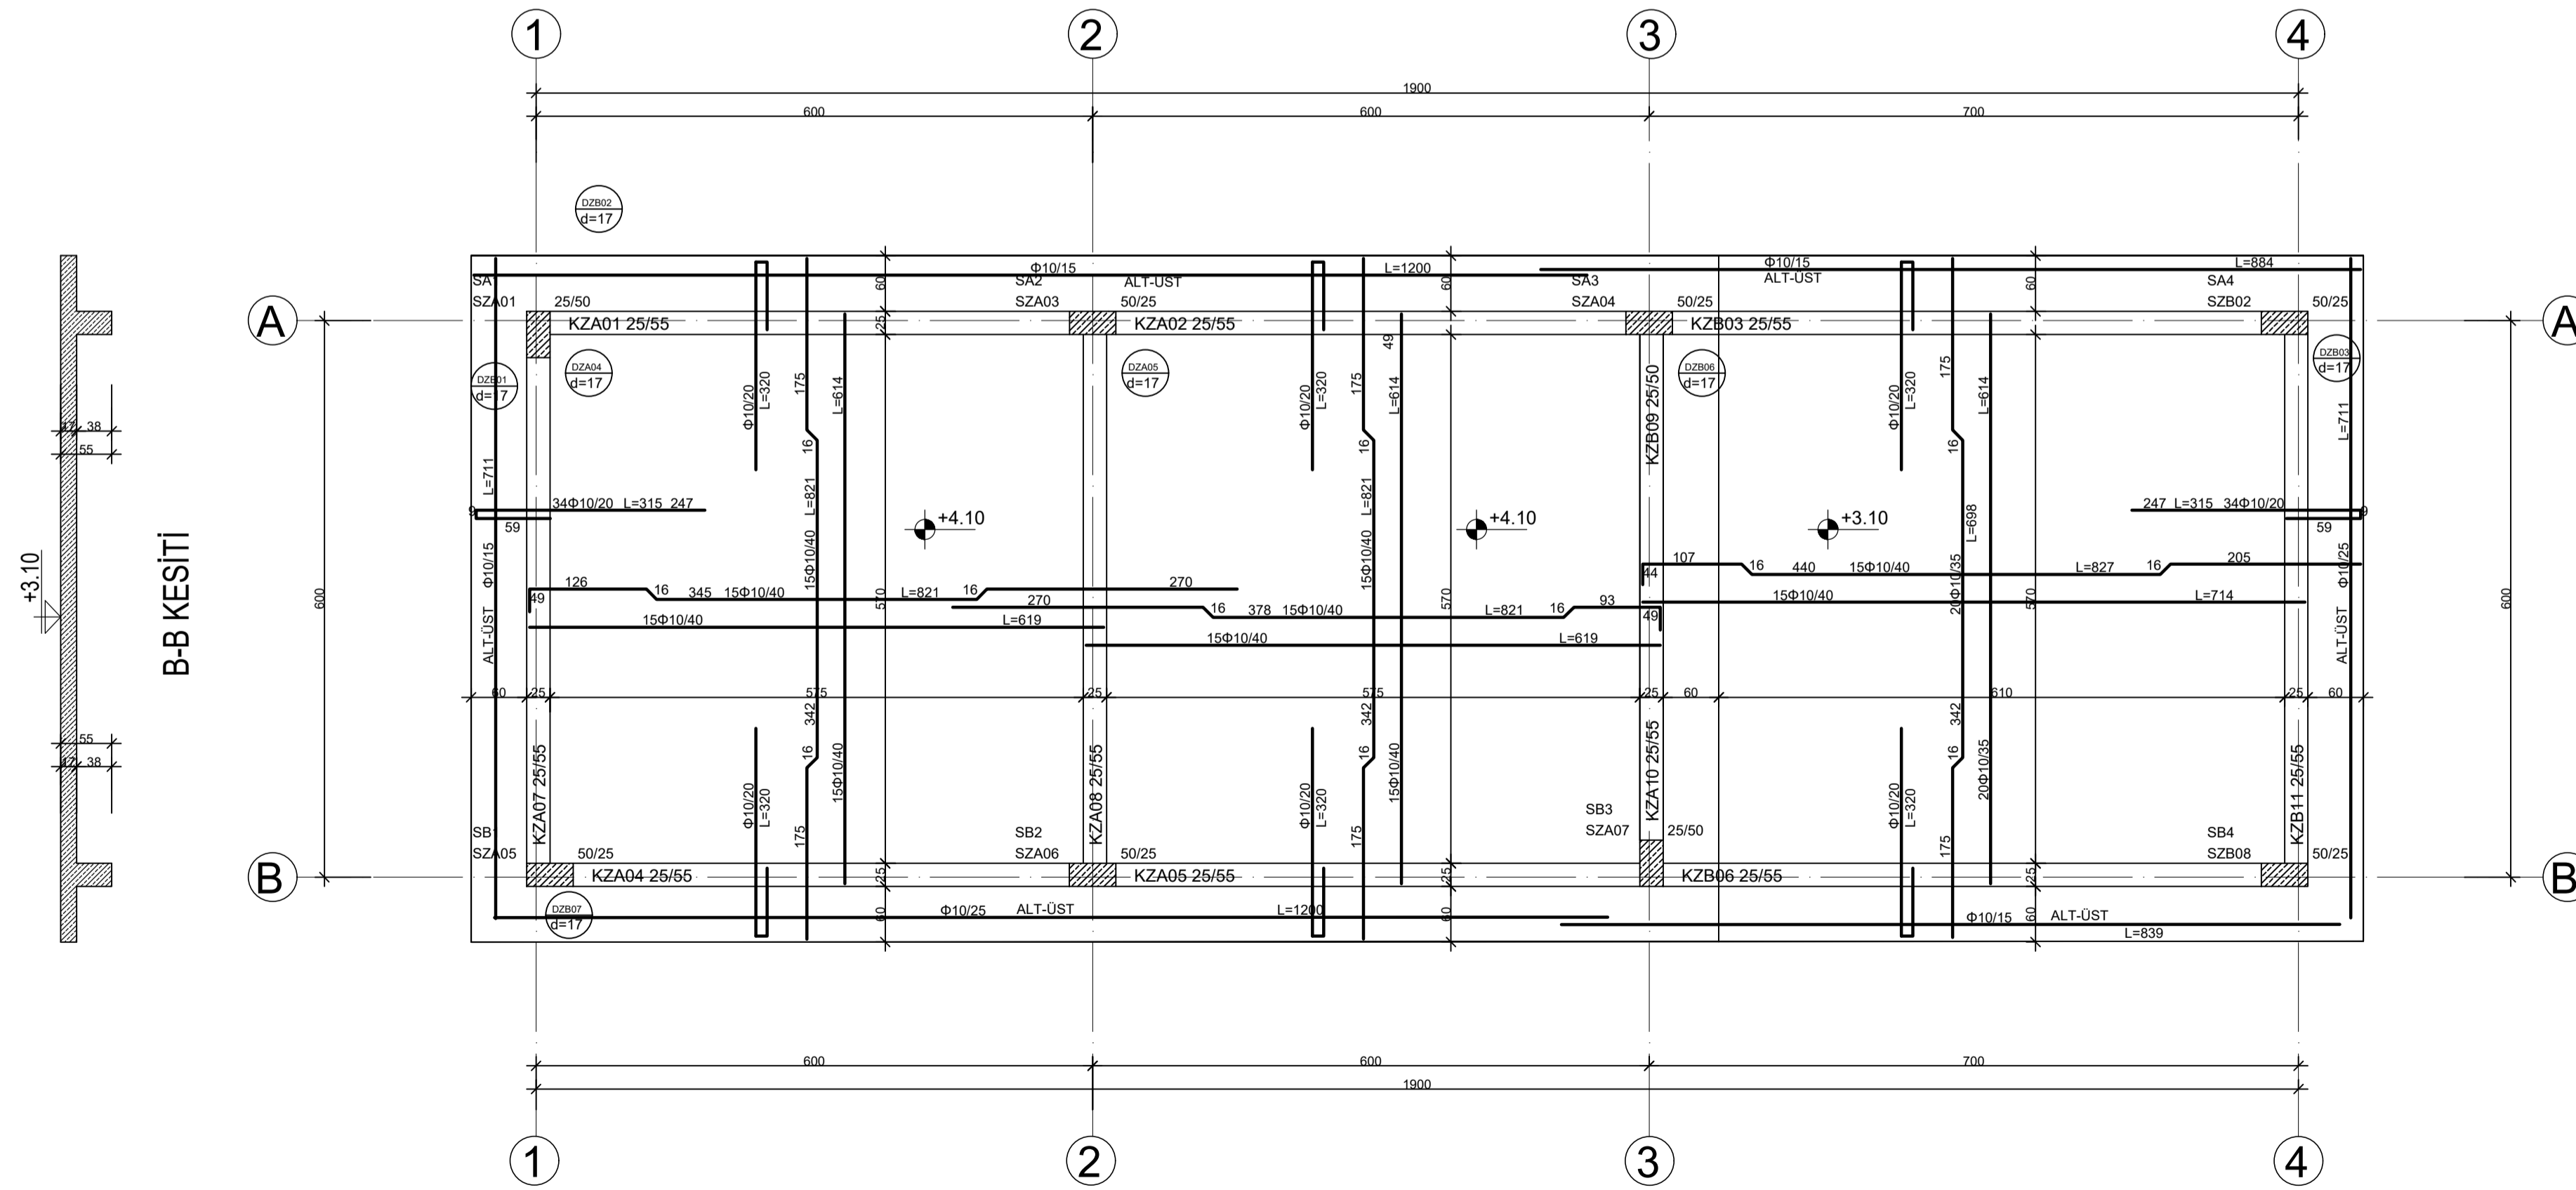

ZEMİN KAT KALIP APL. PLANI
ÖLÇEK: 1/50

MALZEME PARAMETRELERİ	
Beton Sınıfı C25	Donatı Çeliği S420
ZEMİN PARAMETRELERİ	
Yerel Zemin Sınıfı Z3	Yerel Zemin Grubu C
Zemin Emniyet Gerilmesi Zem = 2 kgf/cm ²	Zemin Yatak Katsayısı K = 2500 tf/m ³
DEPREM PARAMETRELERİ	
Bina Önem Katsayısı I = 1.0	Etkin Yer İvmesi Katsayısı A ₀ = 0.20
Yapı Davranış Katsayısı R _x = 8.0 R _y = 8.0	Hareketli Yük Azaltma Katsayısı n = 0.30

ODA VİZESİ

MAL SAHİBİ			
PROJE MUELLİFLERİ	MİM.SIC.NO	ONAY/İMZA	
MİMARİ AHMET ÖZALEV	491		
STATİK MURAT SAİTOĞLU			
MEKANİK			
ELEKTRİK			
ÇİZEN			
ADRES			
SAFHASI	PROJE TARİHİ	ÖLÇEK	PAFTA NO
S	EKİM 2019	1/50	S-04
STATİK UYGULAMA PROJESİ	KALIP APLİKASYON PLANI (A TİPİ)		