

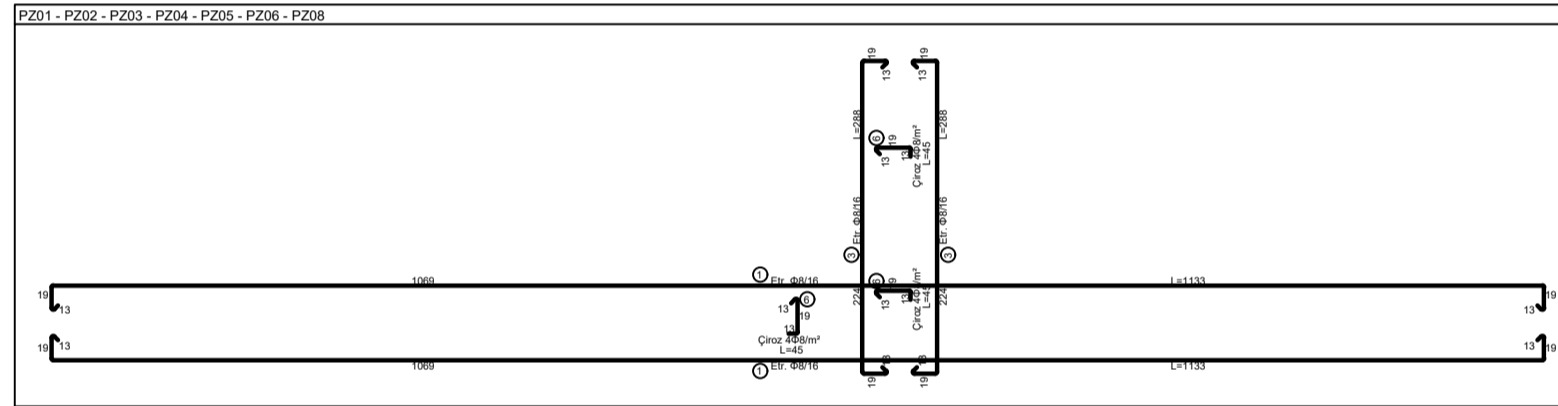
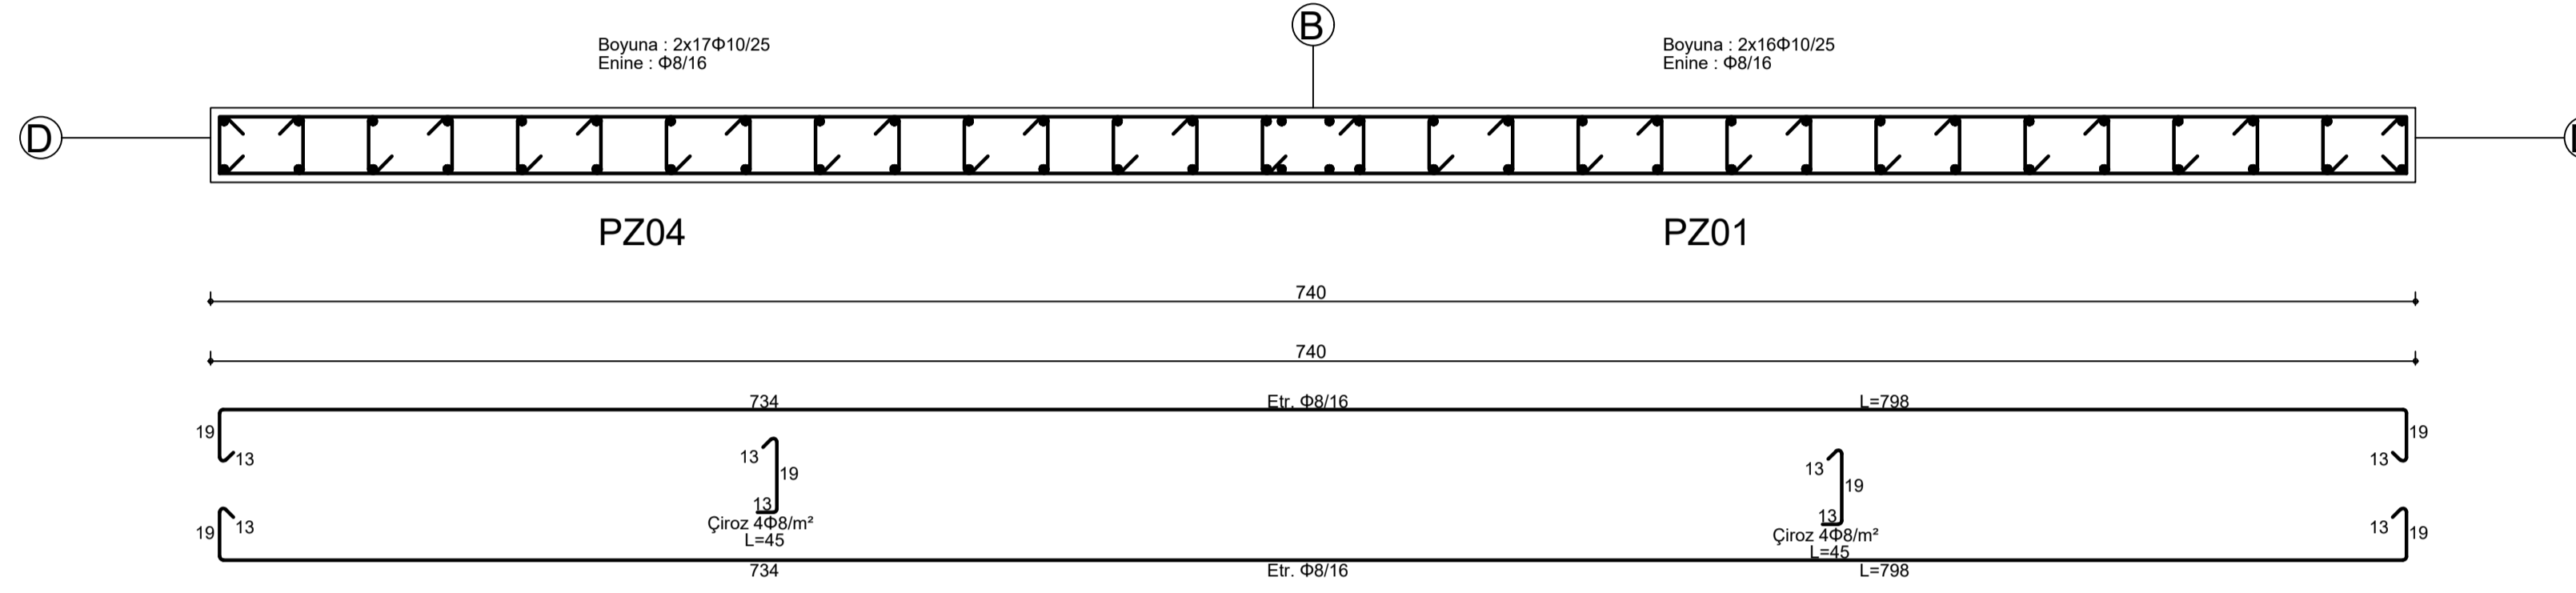
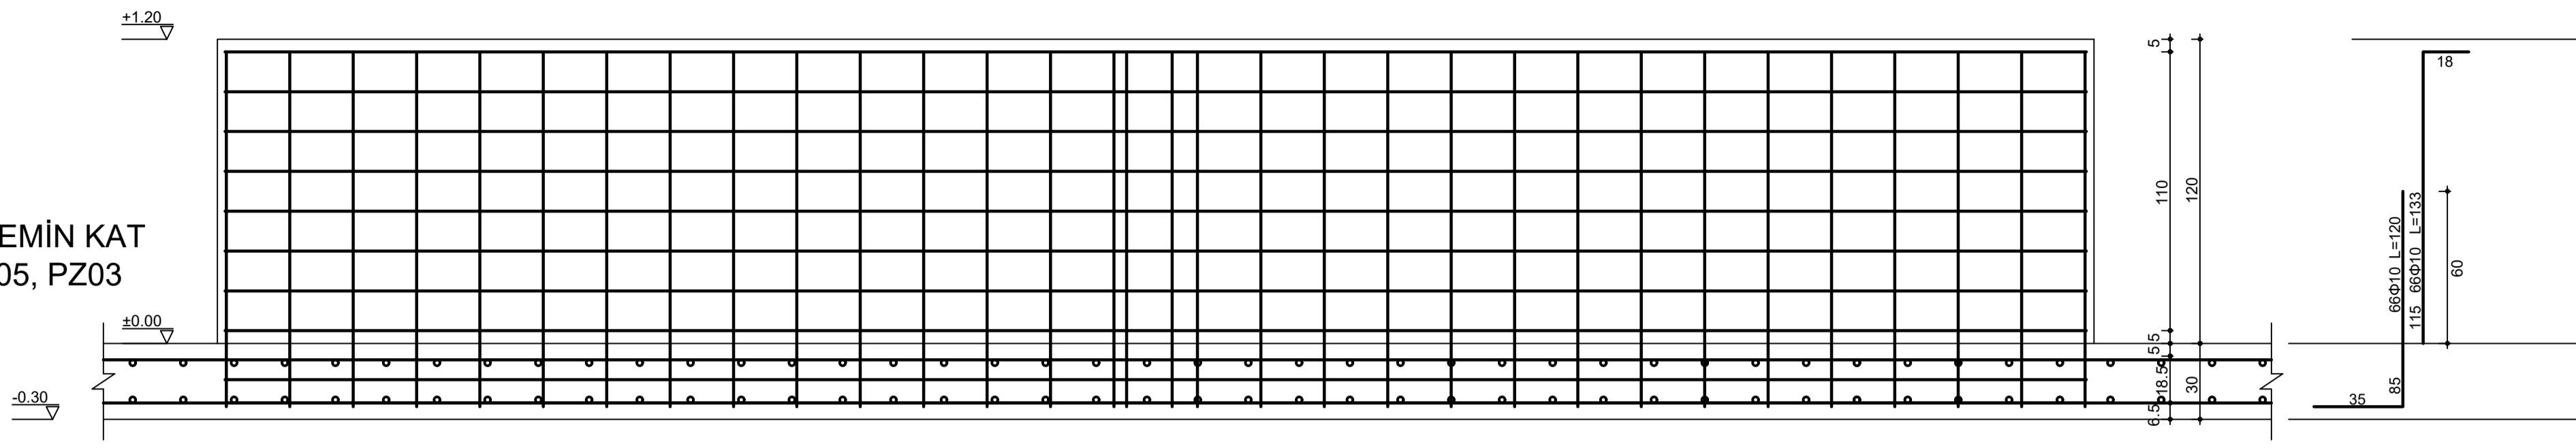


ZEMİN KAT  
PZ04, PZ01, PZ05, PZ03

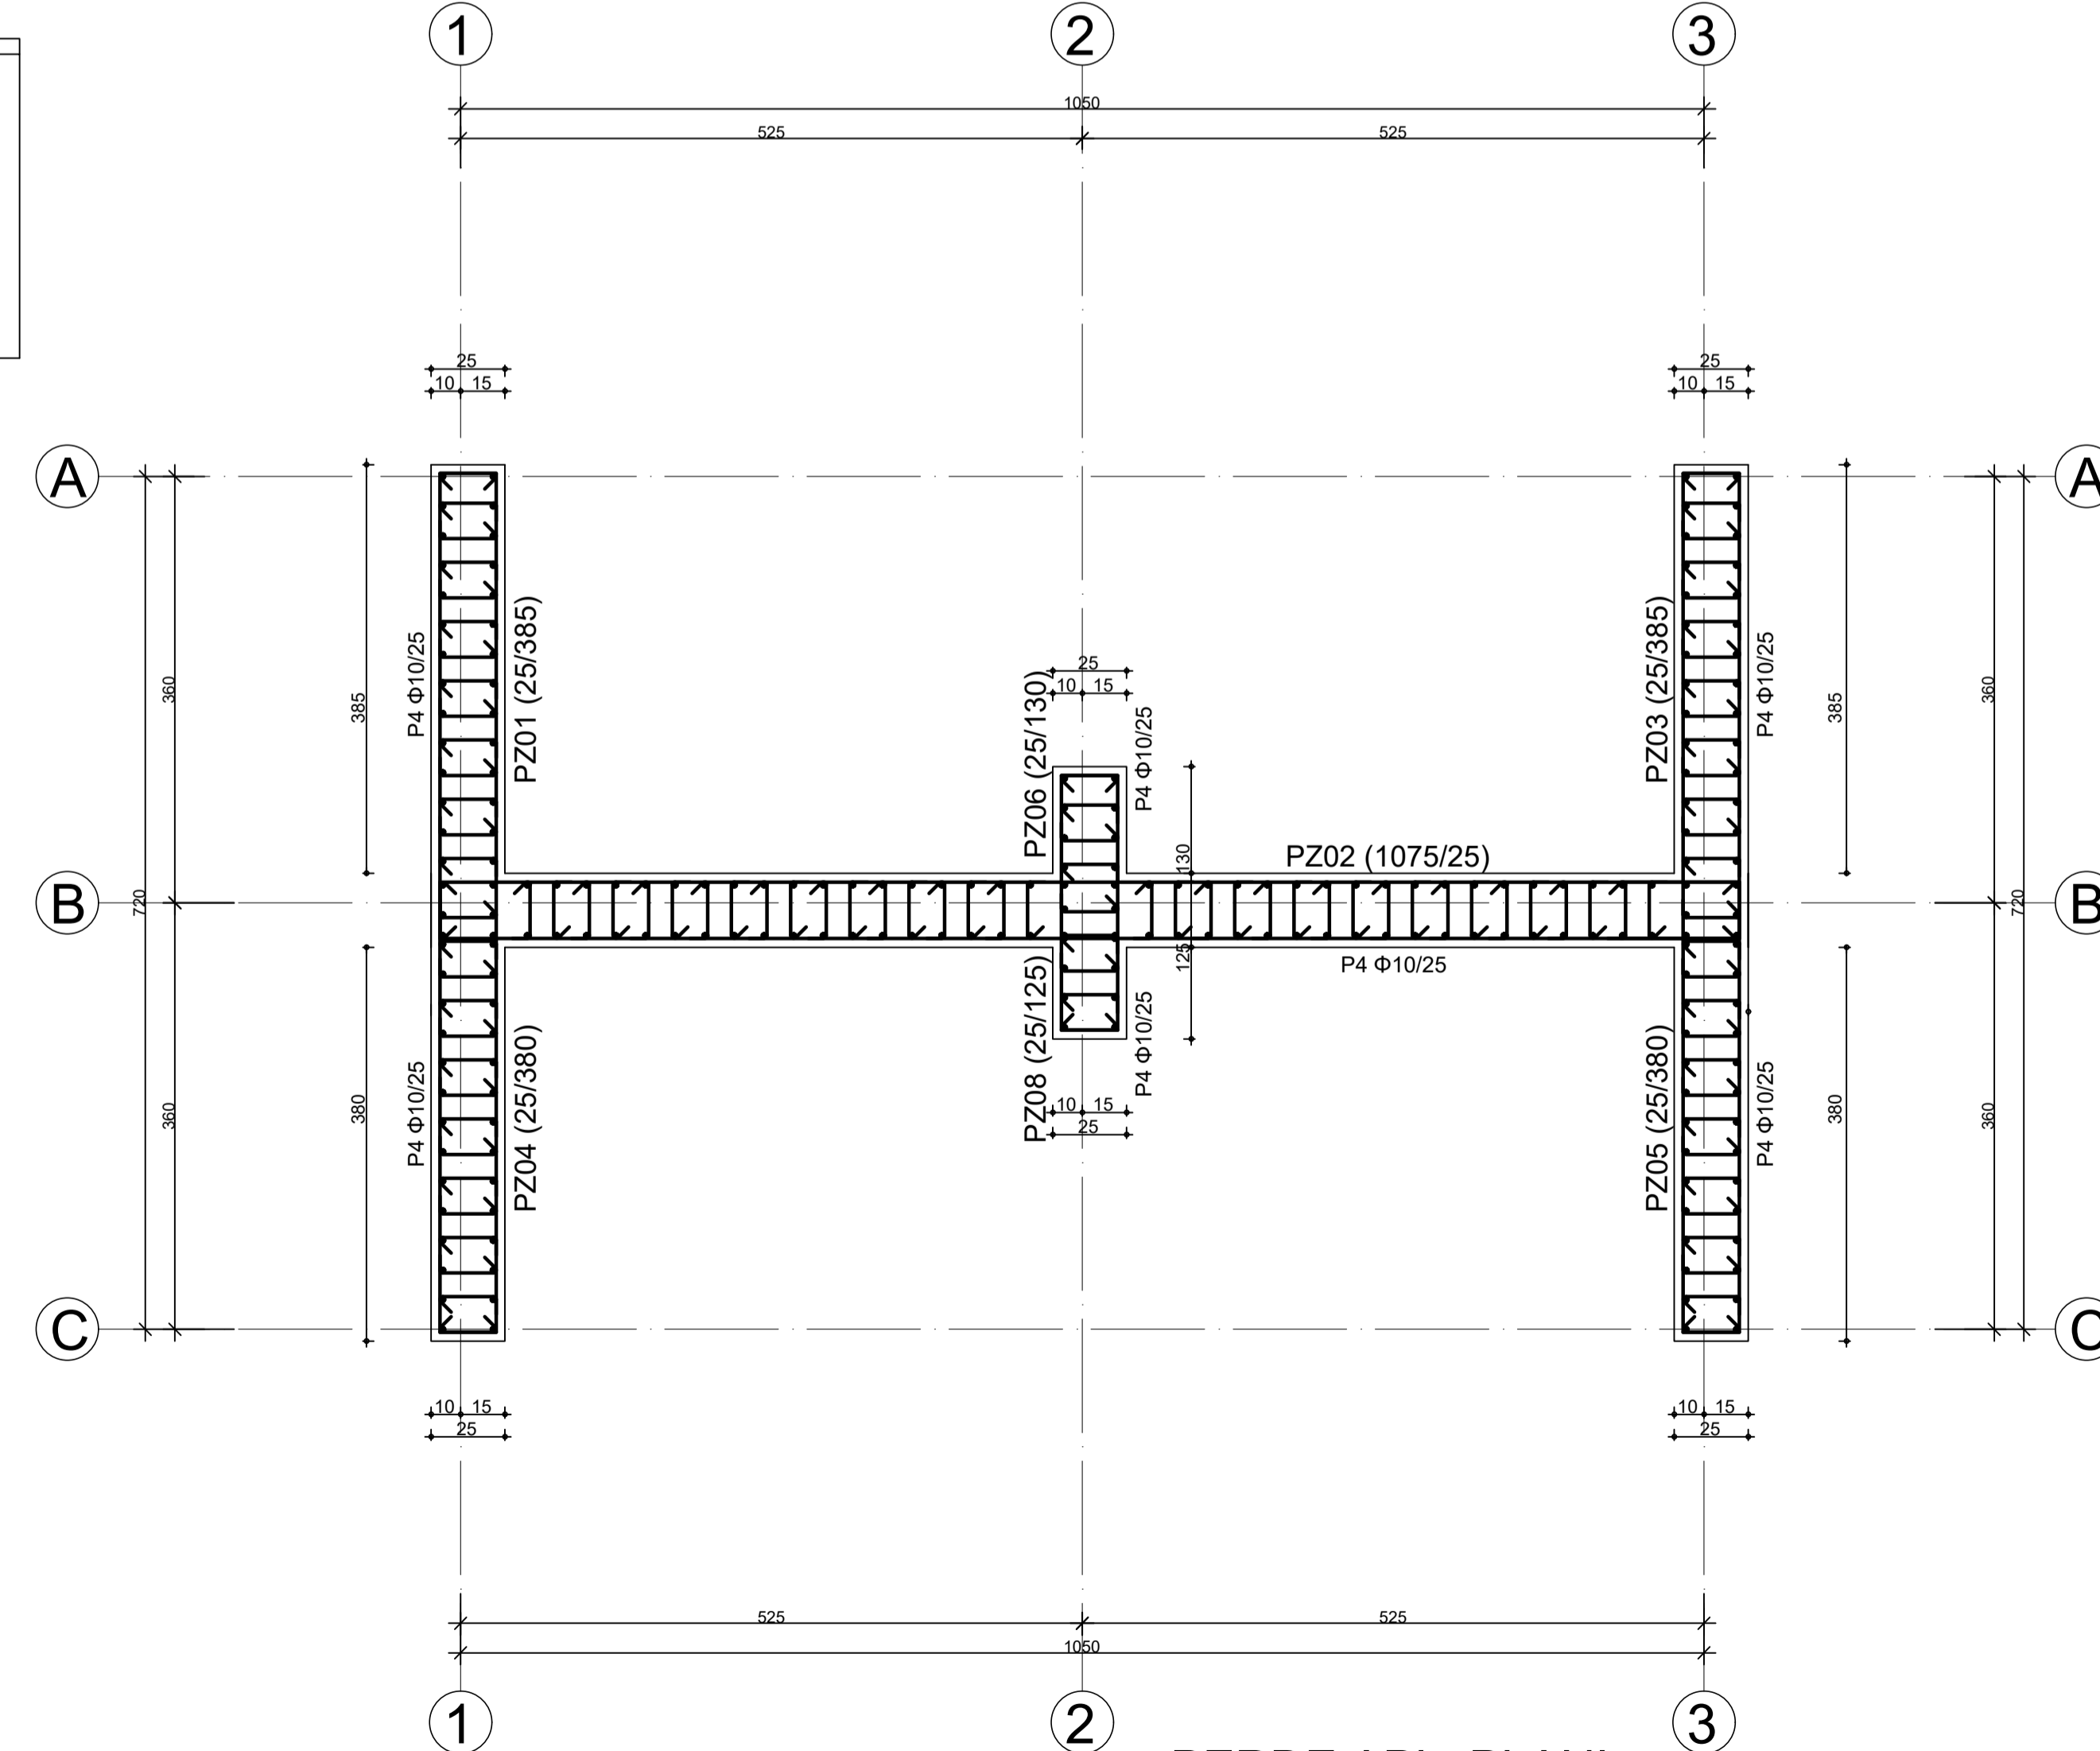

Panel Donatı Tablosu

Kat No	ZEMİN KAT	
Panel No	Boyutlar	Donatı
P01	25/385	Boyuna: Φ10/25 Enine: Φ8/16
P02	1075/25	Boyuna: Φ10/25 Enine: Φ8/16
P03	25/385	Boyuna: Φ10/25 Enine: Φ8/16
P04	25/380	Boyuna: Φ10/25 Enine: Φ8/16
P05	25/380	Boyuna: Φ10/25 Enine: Φ8/16
P06	25/130	Boyuna: Φ10/25 Enine: Φ8/16
P08	25/125	Boyuna: Φ10/25 Enine: Φ8/16

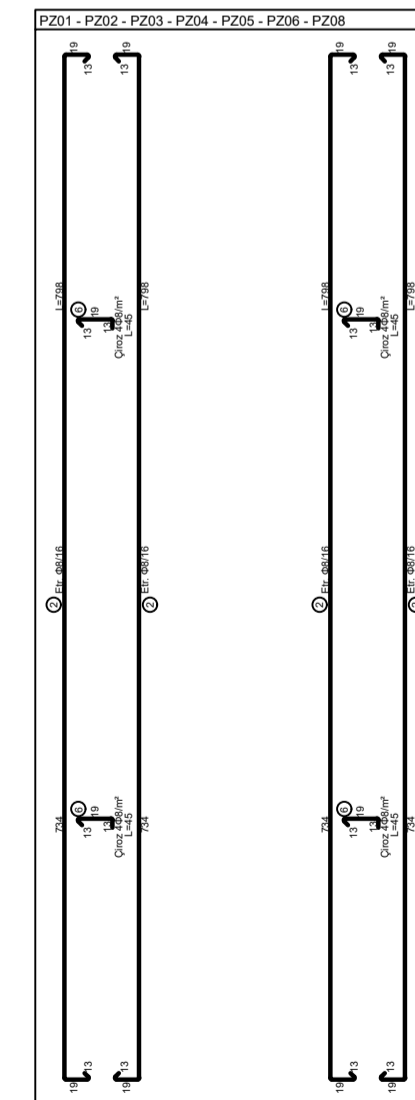

PERDE APL. PLANI

ÖLÇEK: 1/50-1/20

MALZEME PARAMETRELERİ	
Beton Sınıfı C25	Donatı Çeliği S420
ZEMİN PARAMETRELERİ	
Yerel Zemin Sınıfı Z3	Yerel Zemin Grubu C
Zemin Emniyet Gerilmesi Zem = 2 kgf/cm <sup>2</sup>	Zemin Yatak Katsayısı K = 2500 tf/m <sup>3</sup>
DEPREM PARAMETRELERİ	
Bina Önem Katsayısı I = 1.0	Etkin Yer İvmesi Katsayısı A <sub>0</sub> = 0.20
Yapı Davranış Katsayısı R <sub>x</sub> = 6.0 R <sub>y</sub> = 6.0	Hareketli Yük Azaltma Katsayısı n = 0.30

ODA VİZESİ



MAL SAHİBİ

PROJE MUELLİFLERİ	MİM.SIC.NO	ONAY/İMZA
MİMARİ AHMET ÖZALEV	491	
STATİK MURAT SAİTOĞLU		
MEKANİK		
ELEKTRİK		
ÇİZEN		
ADRES		

SAFHASI	PROJE TARİHİ	OLÇEK	PAFTA NO
S	EKİM 2019	1/50 1/20	S-07
STATİK UYGULAMA PROJESİ	PERDE APLİKASYON PLANI ( B TİPİ )		