


a-a kesiti -ölçek:1/100-

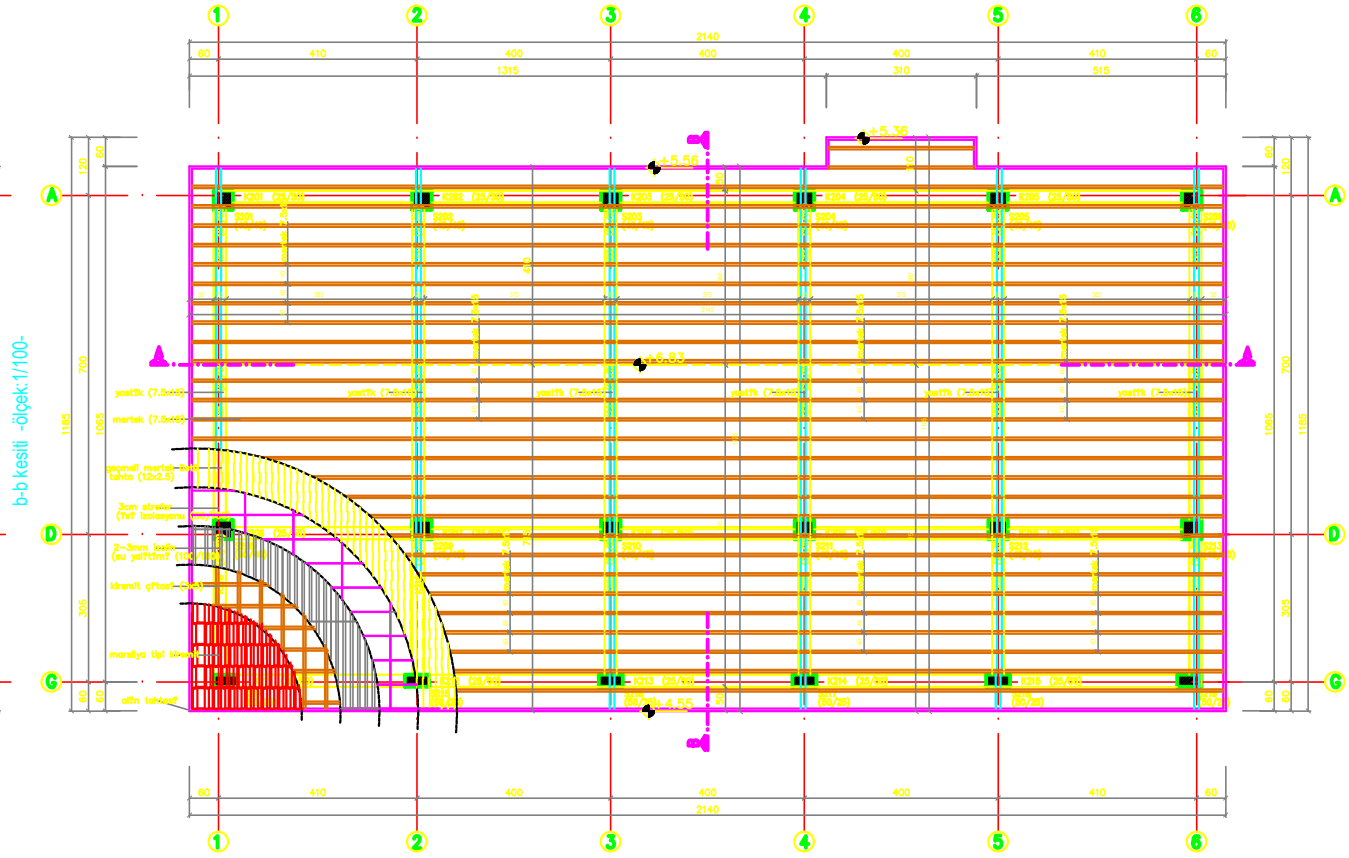

b-b kesiti -ölçek:1/100-

ÇATI PLANI -ölçek:1/100-

MALZEME
 BETON SINI: C25 (f_{yk}:20MPa)
 ÇELİK SINI: S420 (f_{yk}:420MPa)

MAL SAHİBİ	K.K.T.C VAKIFLAR		
HAZIRLAY	VAKIFLAR ?N?AAT ?UBES?		
TİPİ	-C- T?P? ÇATI LI CAM?		
PROJE ADI	----- CAM? PROJES?		
PAFTA	ÇATI PLANI		
MÜELLİF	ADI - SOYADI	SYCTL NO	DİVANI
STATIK	NAZLI SOYKA	2007-	EN? M?H.
M?MAR?	KER?ME DARE	AZ352	M?MAR
TEK. ÇİZ?	NAZLI SOYKA	2007-	EN? M?H.
ÖLÇEK:	1/100-	Tarih:	2016
		PAFTA NO:	B/A