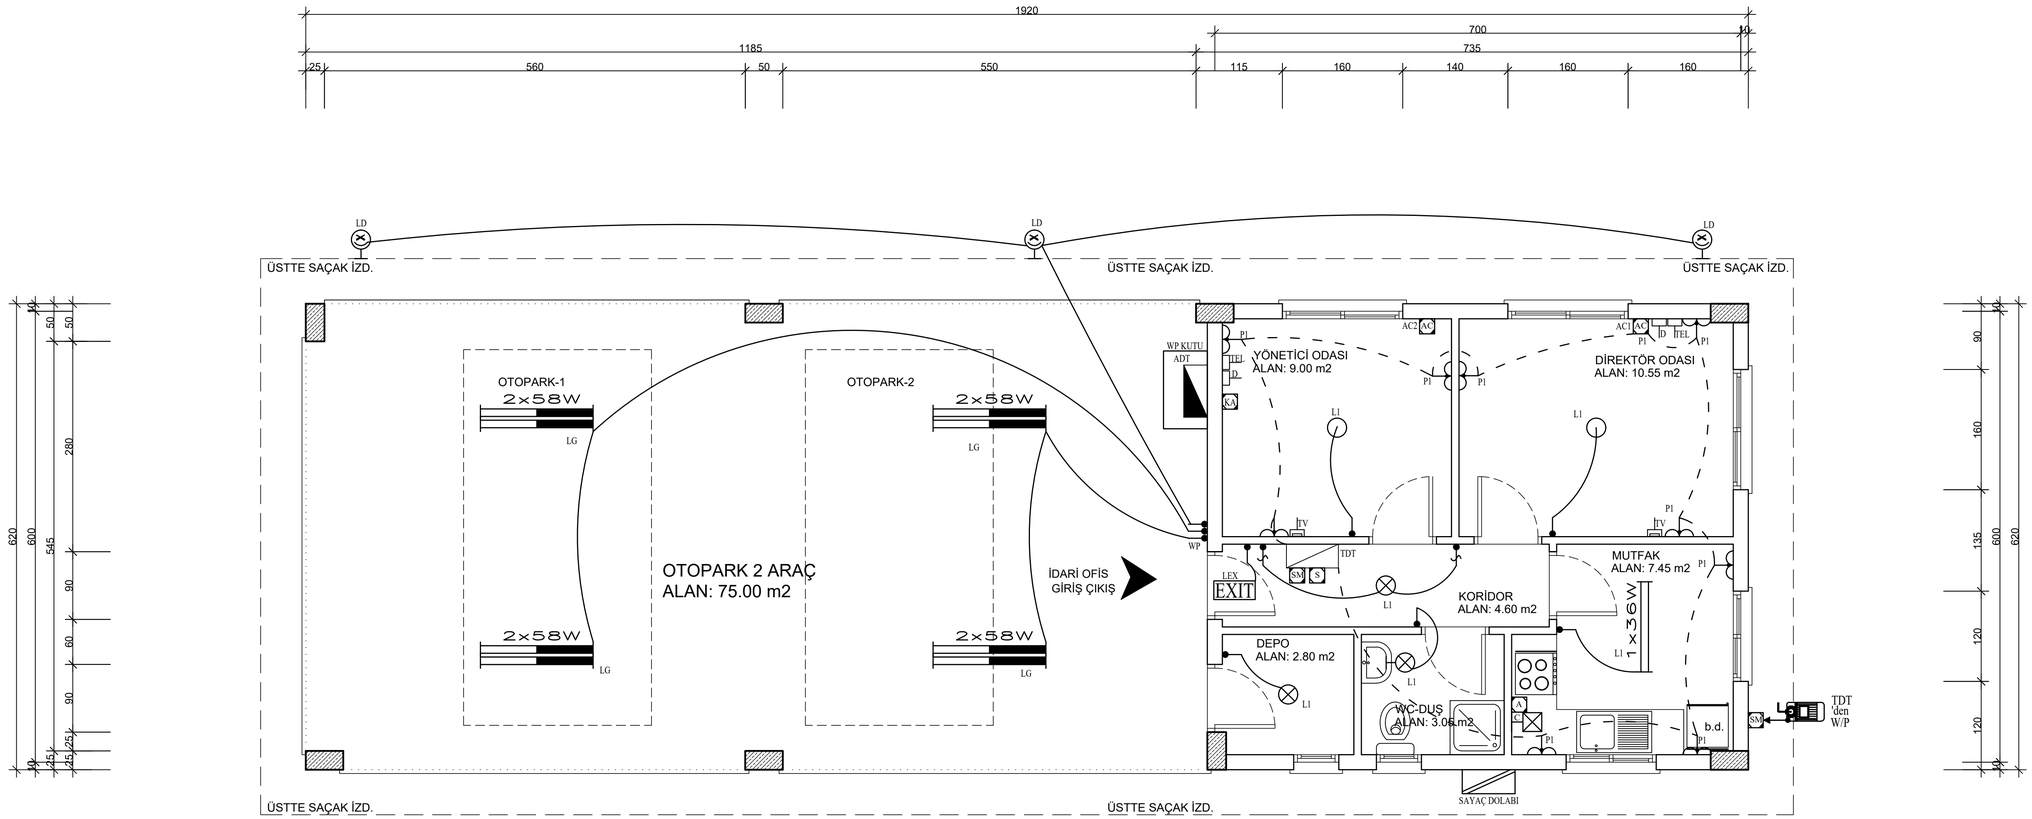

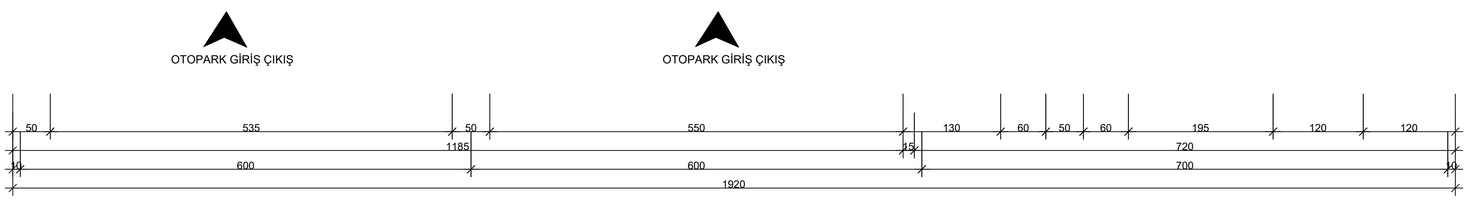

ZEMİN KAT PLANI

İNŞAAT BRÜT ALAN : 44.00+75.00 = 119.00 m²

(İdari ofis + Garaj)

İMAR BRÜT ALAN : 44.00 m²

ÖLÇEK: 1/50