


— — — — —	Pis su
— · — · — · —	Sıcak su
- - - - -	Soğuk su
R	Pis su rogarı
YR	Yağ rogarı
⌘	Bilyeli vana
⌘	Pislik tutucu
⌘	Cekvalf
⊙	YUKARI DÖNEN DİRSEK
⊙	AŞAĞIYA DÖNEN DİRSEK
B0..X	TESİSAT NOKTALARI
Y0..X	YAĞMUR SUYU TESİSAT NOKTALARI
YS	YER SÜZGEÇİ

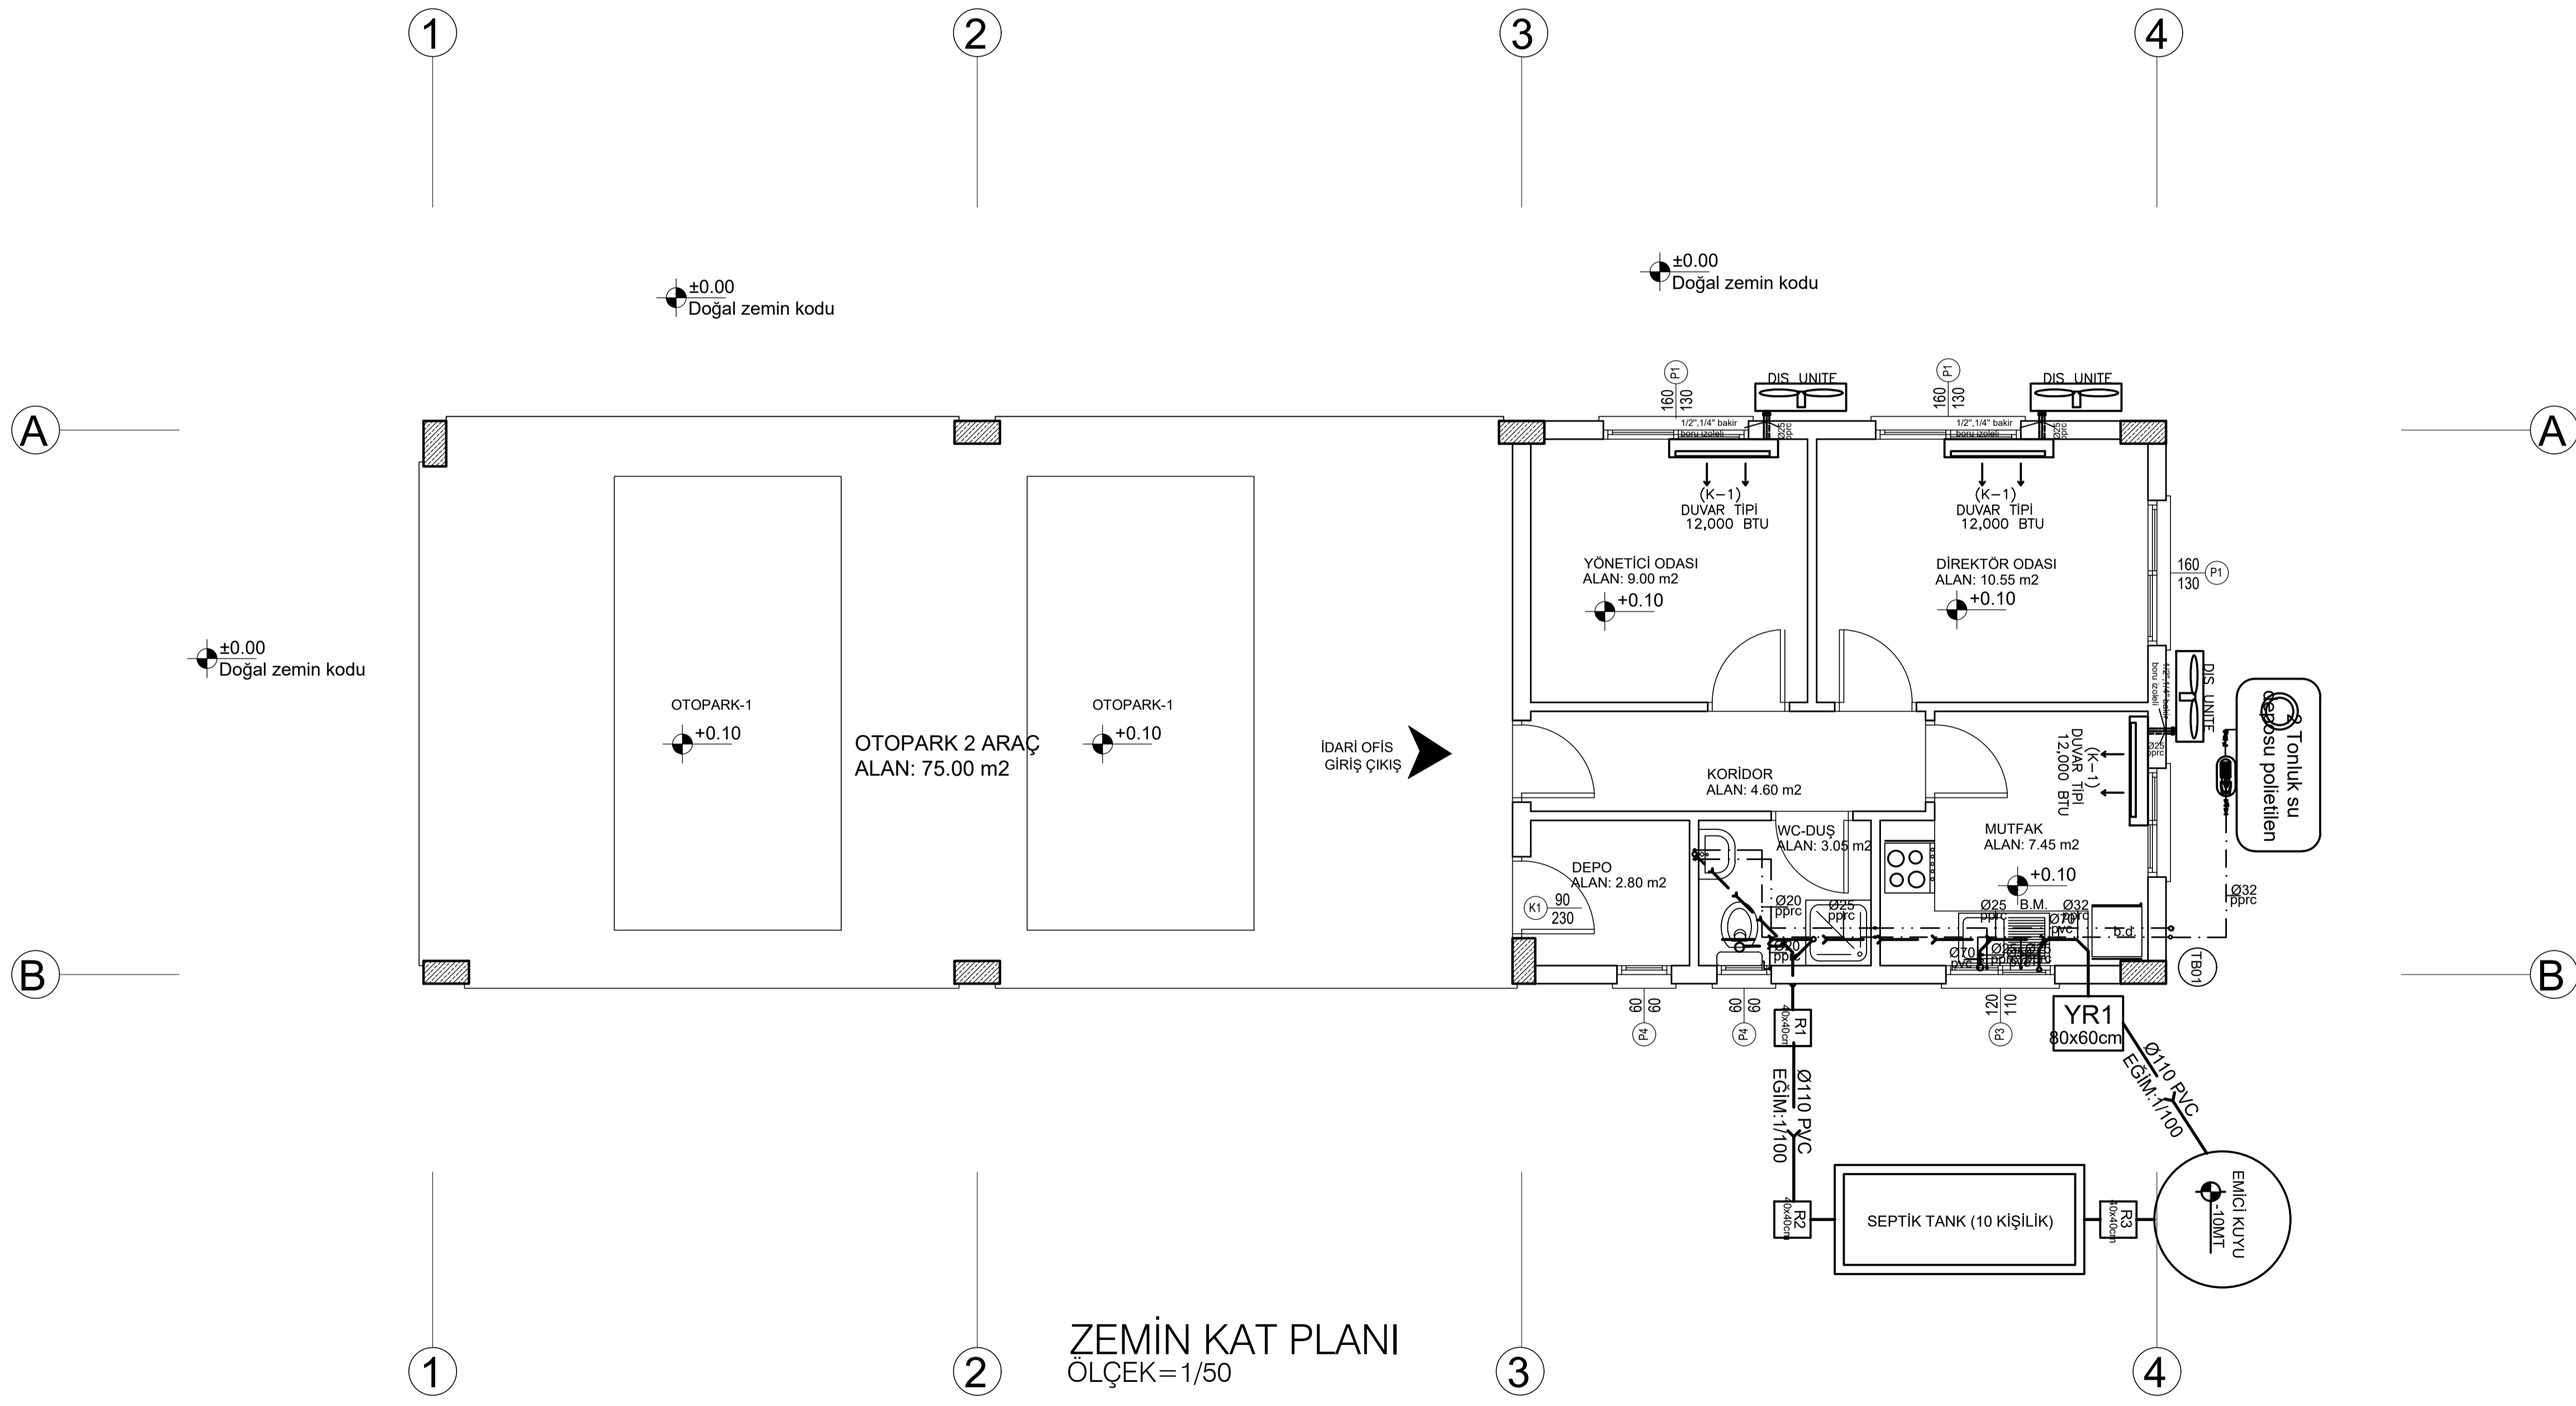

ZEMİN KAT PLANI
ÖLÇEK = 1/50

Aysan CUMBEZLİ
ZEYTİNLİK - GİRNE
Tel : 0392 815 78 29
Mobile : 0542 858 26 96
e-mail: cumbezlimekanik@yahoo.com.tr

ONAY:

Proje ismi:
LAPTA BELEDİYESİ'NE AİT YEŞİL ATIK PROJESİ

Pafta Adı:
ZEMİN KAT TESİSAT PLANI

KAZASI	BELEDİYESİ	KÖYÜ	PAFTA-HARİTA NO	PARSEL NO
GİRNE	LAPTA	LAPTA		

Tarih : EKİM 2019 Pafta No : ME02 Ölçek : 1/50

PROJE MÜELLİFİ	MAKİNA MÜHENDİSİ	REVİZYON	
ADI VE SOYADI	Aysan CUMBEZLİ	1.	4.
ODA SICIL NO	0205-244	2.	5.
İMZA		3.	6.