


TERAS ÇATI PLANI
ÖLÇEK: 1/50

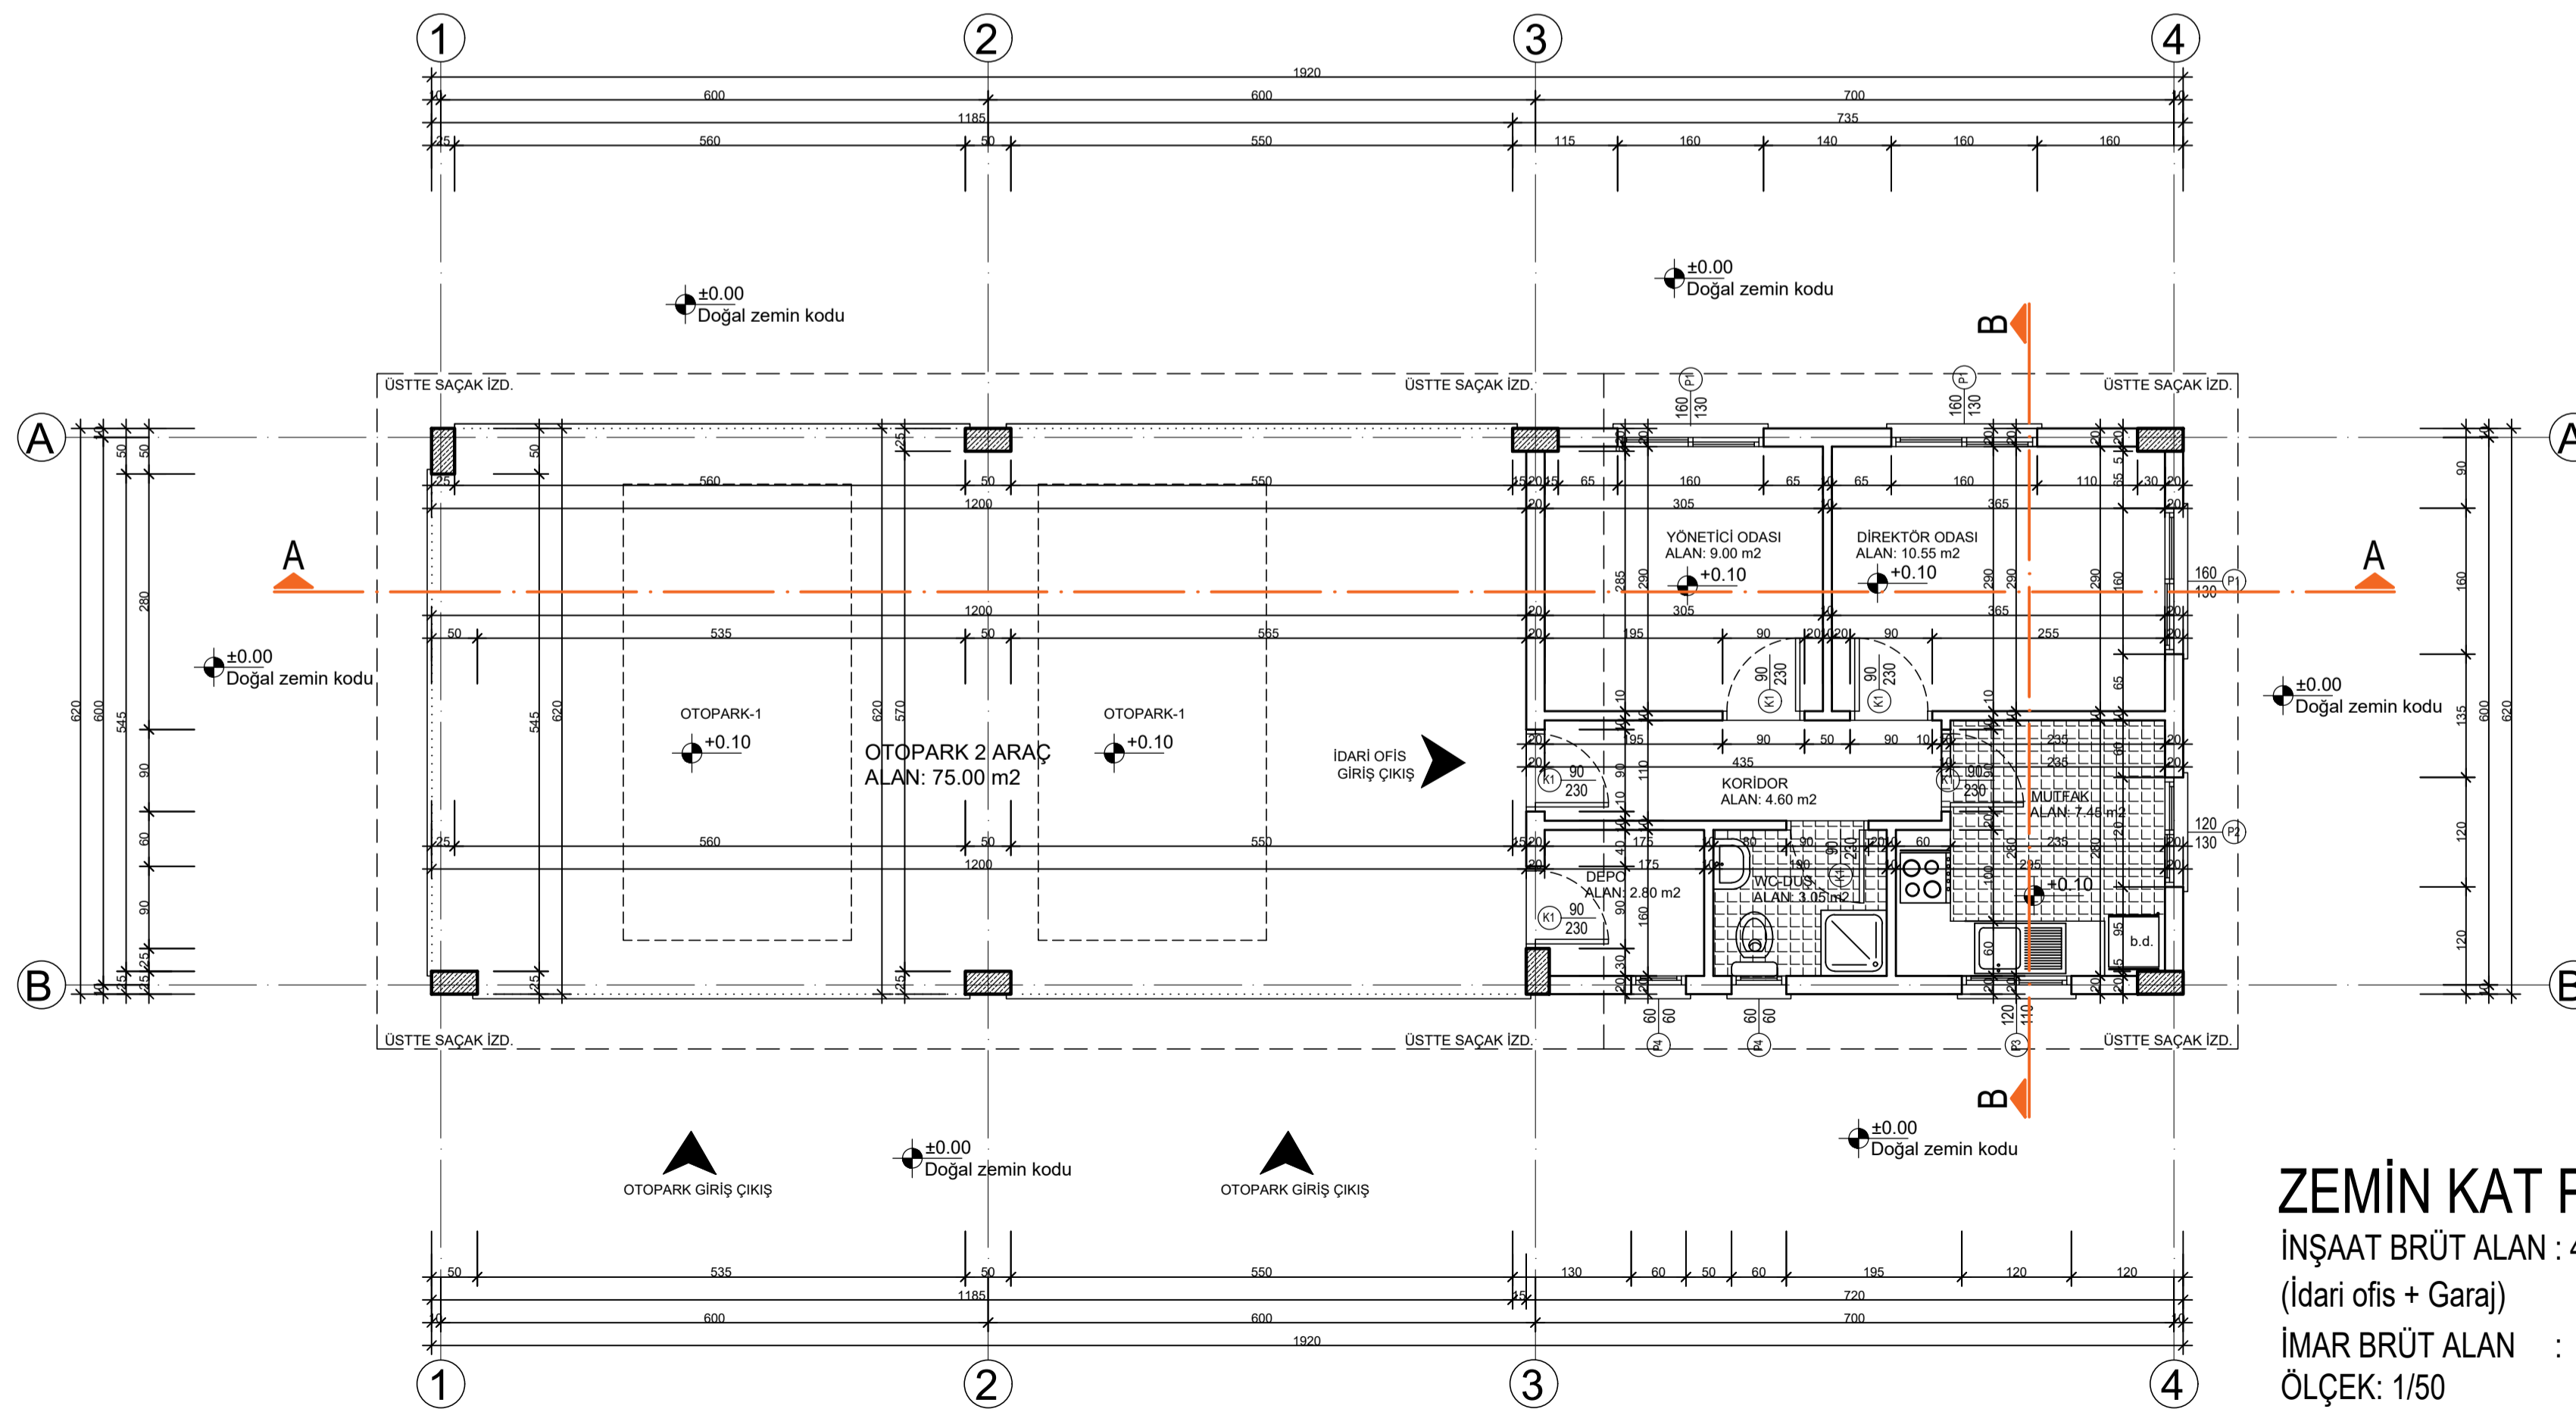

ZEMİN KAT PLANI
İNŞAAT BRÜT ALAN : 44.00+75.00 = 119.00 m²
(İdari ofis + Garaj)
İMAR BRÜT ALAN : 44.00 m²
ÖLÇEK: 1/50

MAHAL TABLOSU				
MEKAN NO	MAHAL İSMİ	DÖŞEME	DUVAR	TAVAN
1	OTOPARK	Şap+mermer	3el sıva+pl.boya	3el sıva+pl.boya
2	DİREKTÖR ODASI	Şap+mermer	3el sıva+pl.boya	3el sıva+pl.boya
3	KORİDOR	Şap+mermer	3el sıva+pl.boya	3el sıva+pl.boya
4	WC-DUŞ	Şap+mermer	3el sıva+pl.boya	3el sıva+pl.boya
5	MUTFAK	Şap+mermer	3el sıva+pl.boya	3el sıva+pl.boya
6	YÖNETİCİ ODASI	Şap+mermer	3el sıva+pl.boya	3el sıva+pl.boya

ODA VİZESİ

MAL SAHİBİ **LAPTA BELEDİYESİ' ne**
ait Yeşil Atık Projesi

PROJE MUJELLİFLERİ	MİM.SIC.NO	ONAY/İMZA
MİMARİ	AHMET ÖZALEV	491
STATİK	MURAT SAİTOĞLU	
MEKANİK		
ELEKTRİK		
ÇİZEN	SADI YAZICI	
ADRES		

SAFHAŞI	PROJE TARİHİ	ÖLÇEK	PAFTA NO
M	EKİM 2019	1/50	M-02
MİMARİ UYGULAMA PROJESİ			
ZEMİN KAT PLANI TERAS ÇATI PLANI (A TİPİ)			